



PROALPE
INTEGRATED ENGINEERING DESIGN

Progetto:
BANDO DI CONCESSIONE PER LA SELEZIONE MEDIANTE PROCEDURA APERTA DI UN POTENZIALE CONCESSIONARIO PER LA REALIZZAZIONE E LA GESTIONE DI UNO O PIU' IMPIANTI A FUNE IN LOCALITA' PRADA, NEL COMUNE DI SAN ZENO DI MONTAGNA. CIG 6798880543 - SEGGIOVIA BIPOSTO

Oggetto: **PLANIMETRIA INTERFERENZE DELLA SEGGIOVIA "ORTIGARETTA - COSTABELLA" -STATO DI PROGETTO-** Categoria: **PROGETTO DEFINITIVO**


Committente o legale rappresentante:
A.T.F. MALCESINE-MONTE BALDO Via Santa Maria Antica, 1 37121 Verona (VR) **PRADA COSTABELLA S.r.l.** contrada Cà Montagna, 11 37010 San Zeno di Montagna (VR)

Progettisti:
ORDINE DEGLI INGEGNERI DELLA PROV. DI TRENTO
Dott. Ing. IVAN VERONESI ISCRIZIONE ALBO N° 2140
ORDINE DEGLI INGEGNERI DELLA PROV. DI TRENTO
Dott. Ing. GIORDANO FARINA ISCRIZIONE ALBO N° 2021

STUDIO ASSOCIATO DI INGEGNERIA
di ing. **Giordano Farina** e ing. **Ivan Veronesi**
via della Cervara, 6 - 38121 Trento
www.proalpe.it info@proalpe.it

Disegnato	Controllato	Approvato	Rev.	Data	Emesso per:
A.Bini, F.Postal, S.Segatta	ingg. I.Veronesi, G.Farina	ingg. I.Veronesi, G.Farina	00	07/2017	Processo autorizzativo
A.Bini, F.Postal, S.Segatta	ingg. I.Veronesi, G.Farina	ingg. I.Veronesi, G.Farina	01	09/2017	Processo autorizzativo

Il presente elaborato è proprietà intellettuale dell'autore. E' vietato utilizzare, copiare, riprodurre tutto o in parte, in qualsiasi forma, testi, disegni, grafici e foto senza l'autorizzazione scritta dello stesso

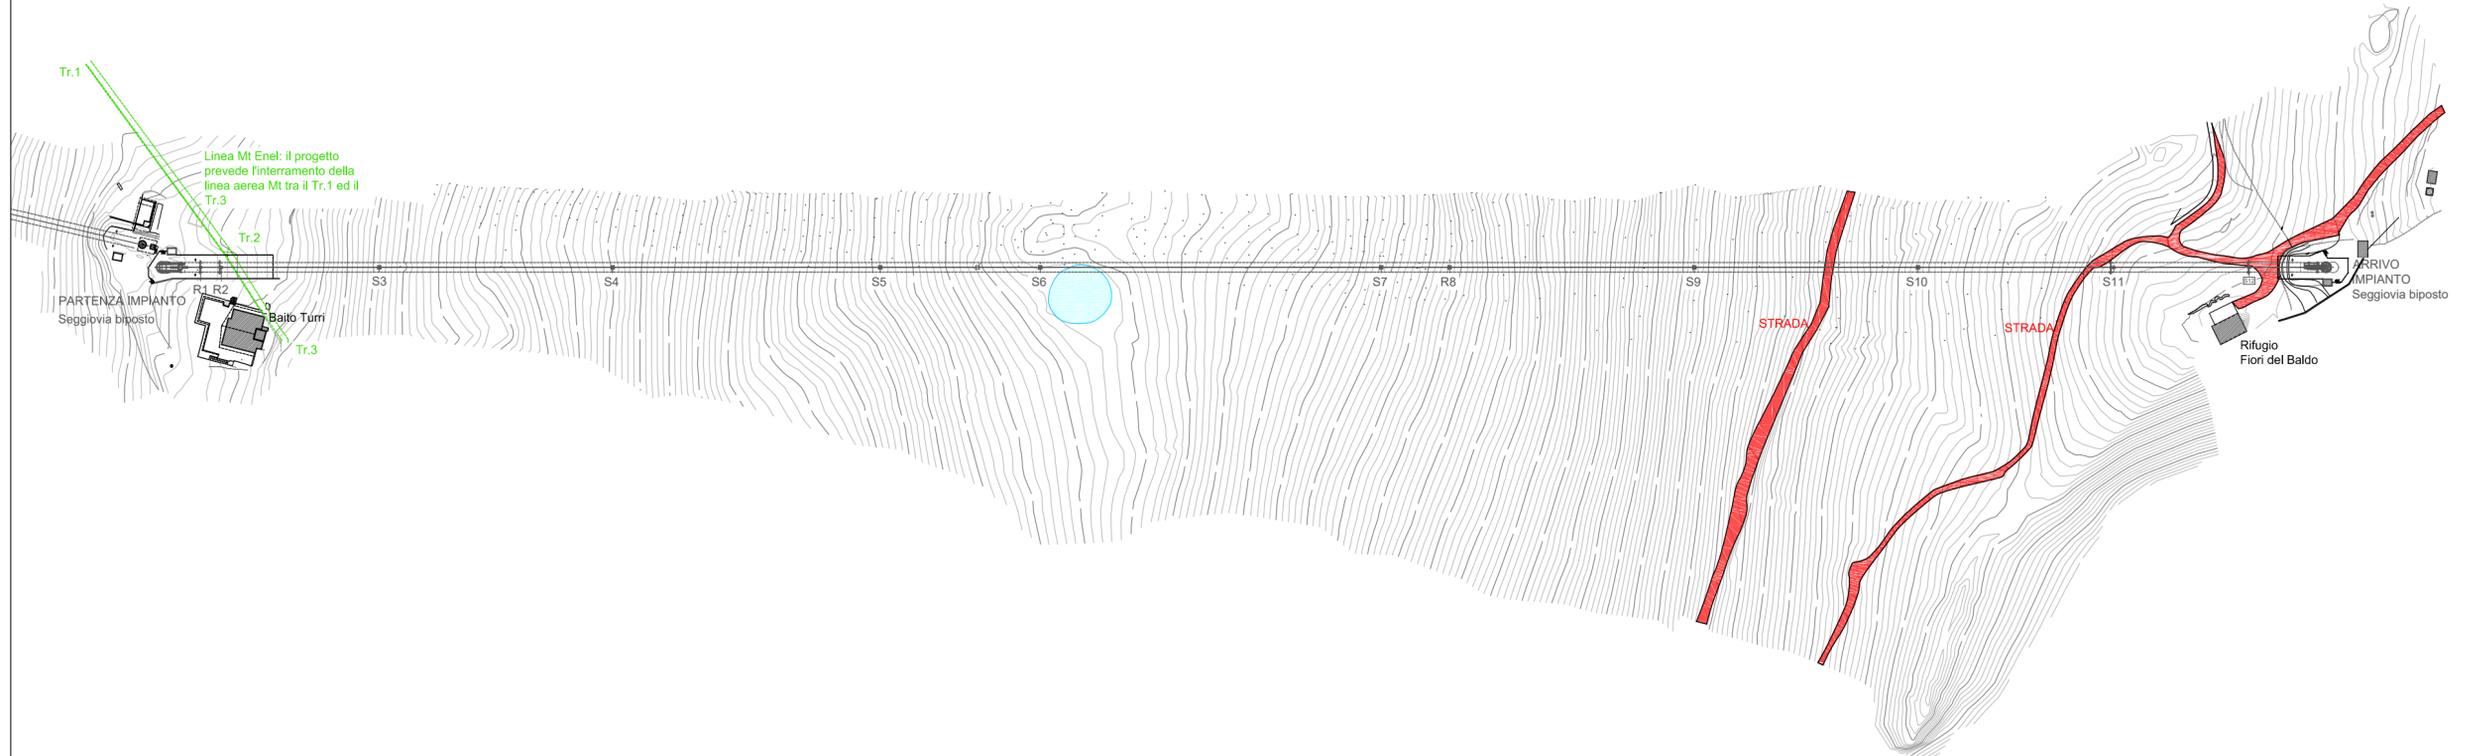

NOTA:
Sopra le strade ed i sentieri è garantito il franco regolamentare di almeno 4.00 m rispetto alla linea dell'impianto secondo quanto disposto dall'allegato tecnico al D.D. n.337 del 16 novembre 2012 punto 3.3.5 lettera c).