

Comune di SAN ZENO DI MONTAGNA (VR)

Commissario
ARCALE IMMOBILIARE S.R.L.
Via Negrini 14
38100 Bolzano (BZ), Italy

Progetto:
Piano Urbanistico Attuativo (PUA) denominato "del carro", in Via del Carro nel comune di San Zeno di Montagna
Indirizzo:
Via del Carro, 37010 San Zeno di Montagna (VR)

Commissa
Da compilare

Progettista:
Alessandro Desanti Architetto
Progetto Architettonico

Sede Operativa
Via Pascoli, 42/D
37010 - All (VR), Italy
E: ale_desanti@yahoo.it

DVA

DVision Architecture
Progetto Architettonico


Sede Operativa
Via Duca d'Aosta, 28/30
25121 - Brescia (BS), Italy
T: 0365 1590217
E: info@dva.vision
W: www.dva.vision

Titolo elaborato	Disciplina
TAV.02 a STATO DI FATTO	ARCHITETTONICO


Documento n.	Scala	Data
		29/03/24

Copyright:
A termine delle vigenti norme sui diritti d'autore, questo disegno non potrà essere copiato, riprodotto o comunicato ad altre persone o ditte senza l'autorizzazione della società D_Vision Architecture s.r.l.
This document is copyright and may not be reproduced without permission of the owner.



D_Vision Architecture s.r.l. - Modulo Cartigi 201910

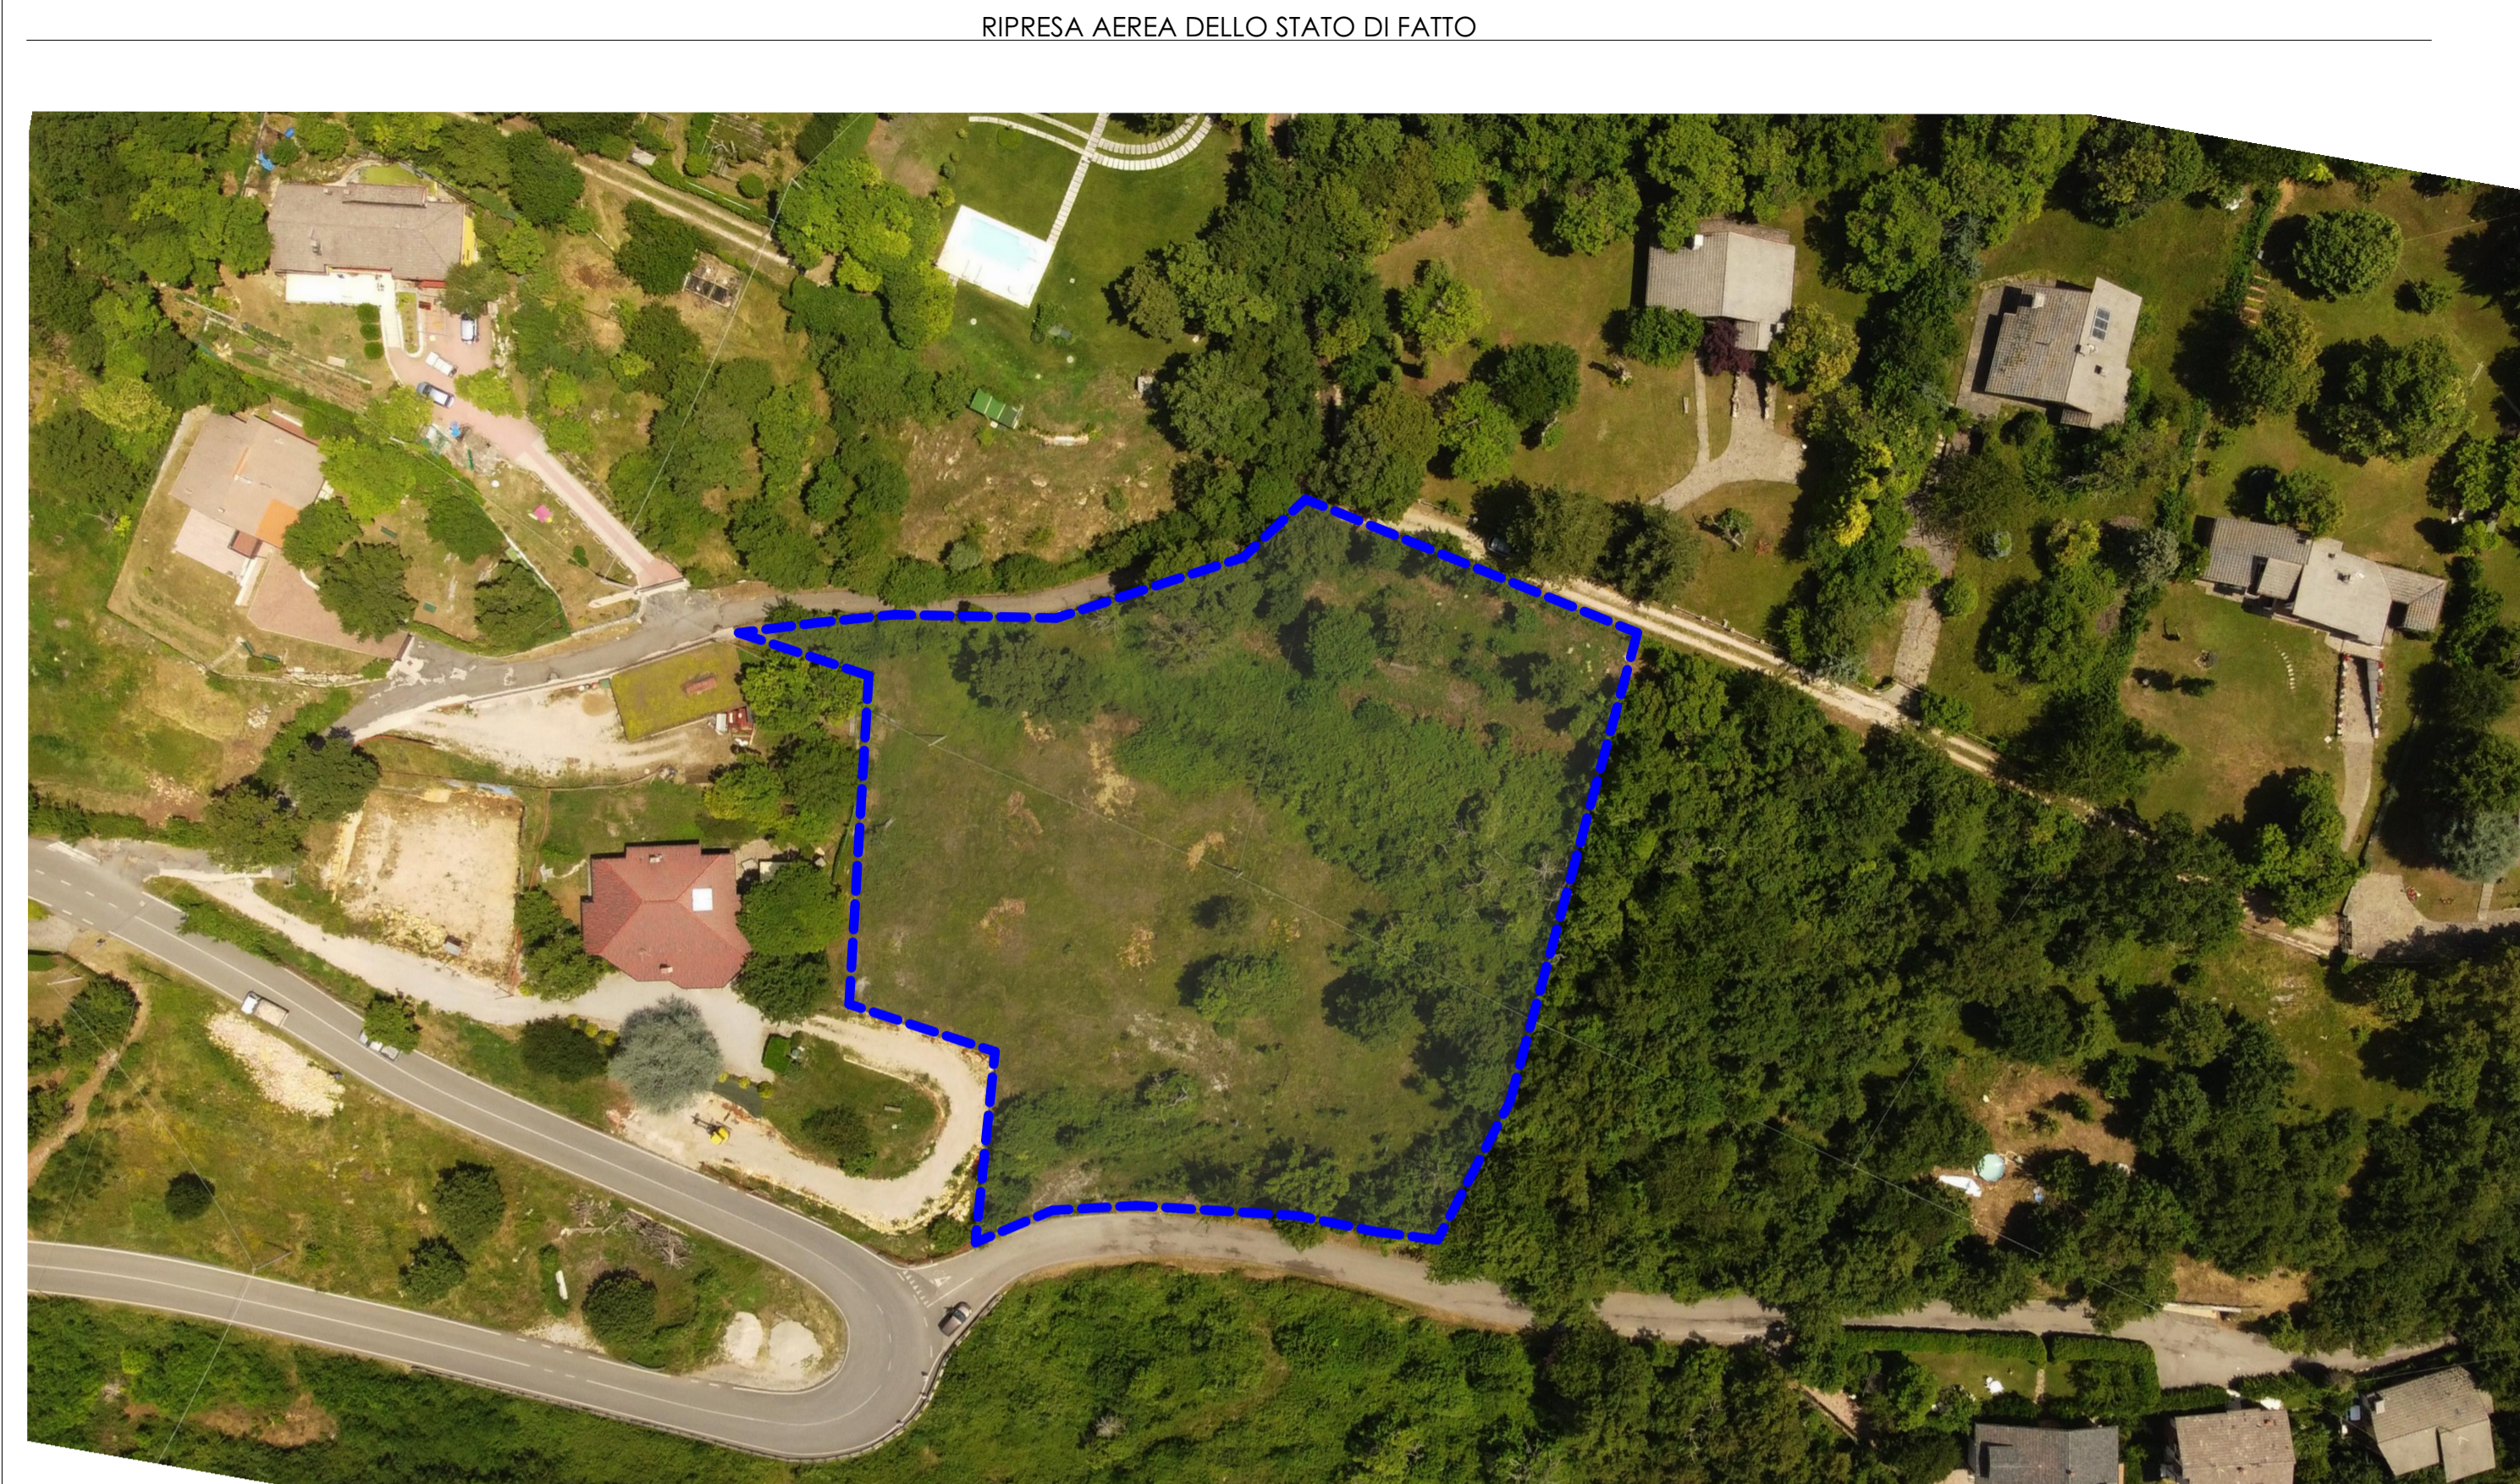


S.R.01 SEZIONE LONGITUDINALE 1:200

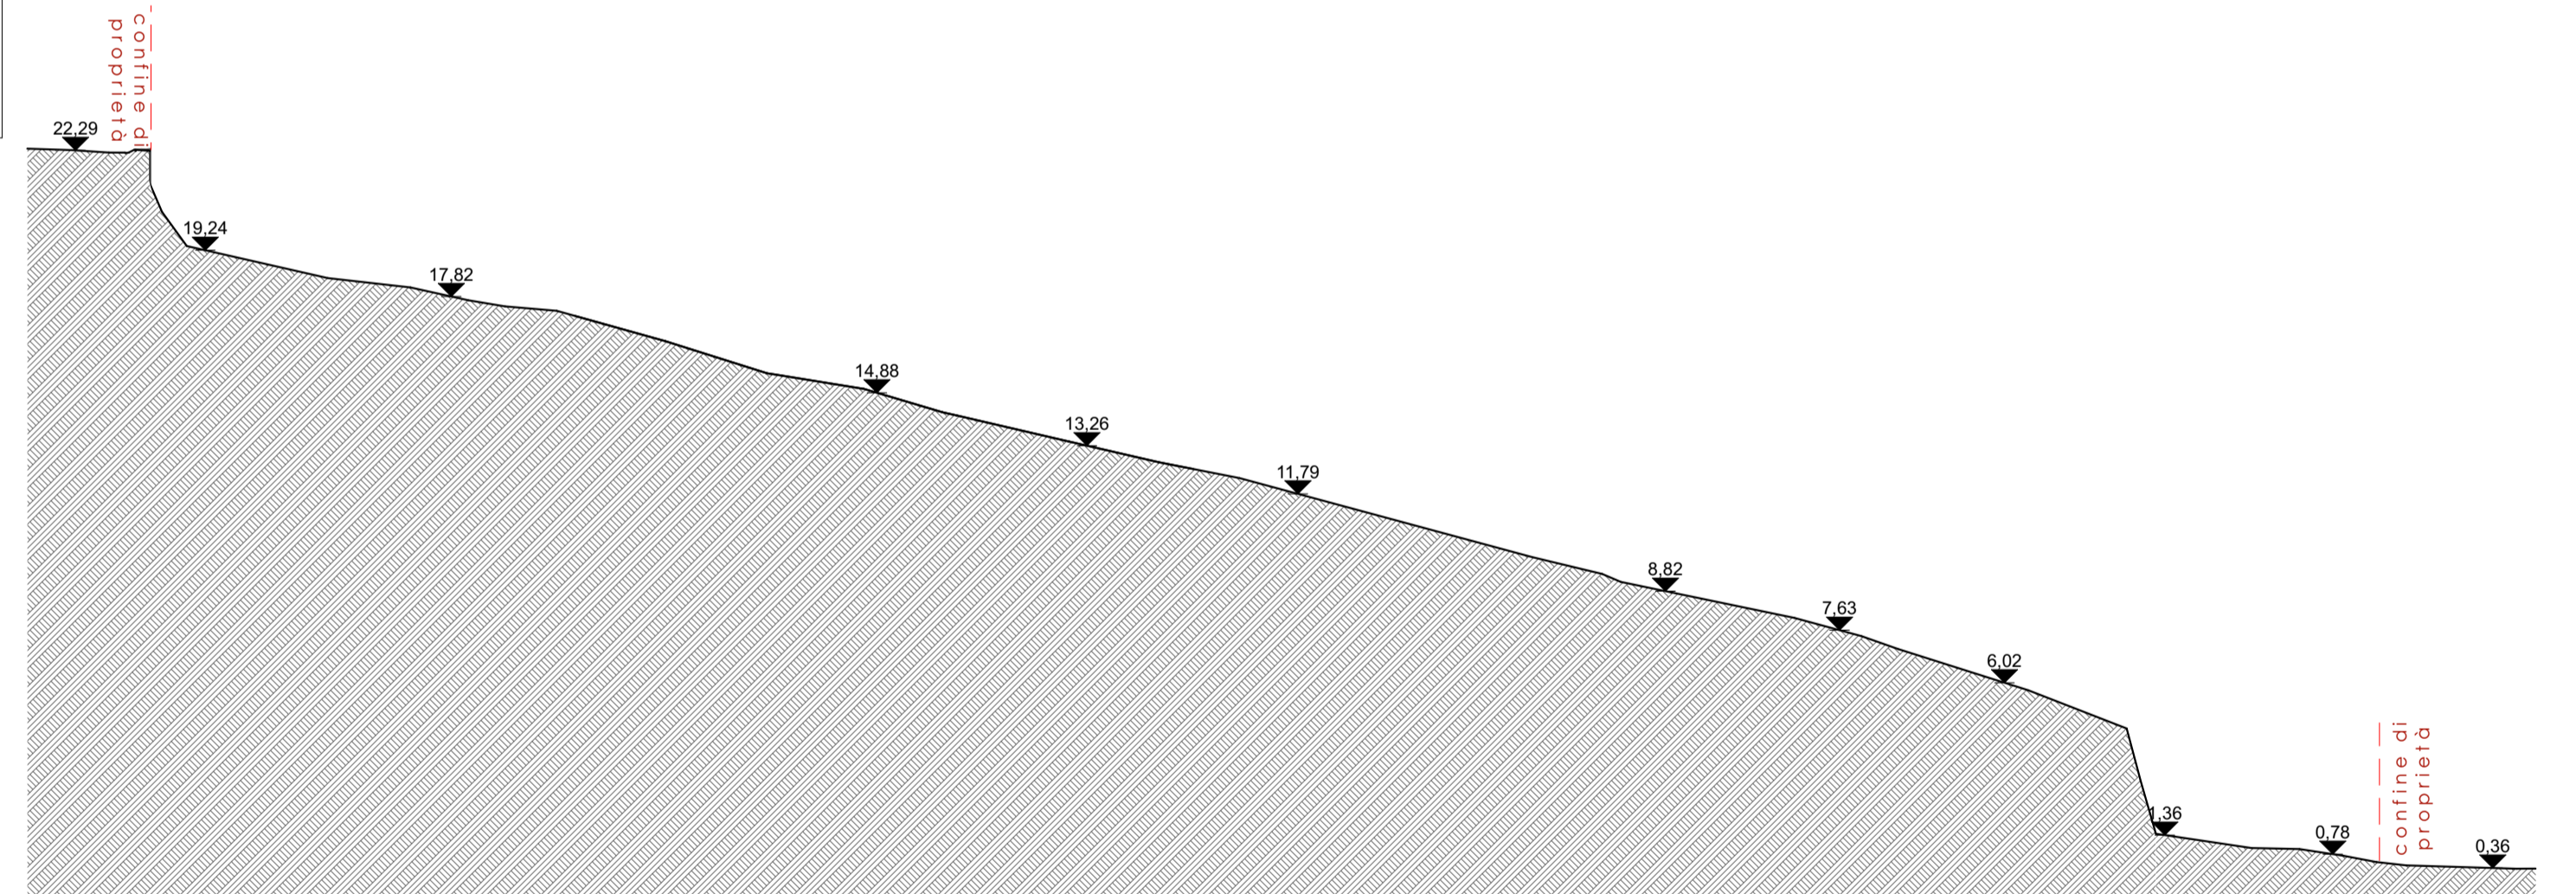


S.R.02 SEZIONE LONGITUDINALE 1:200

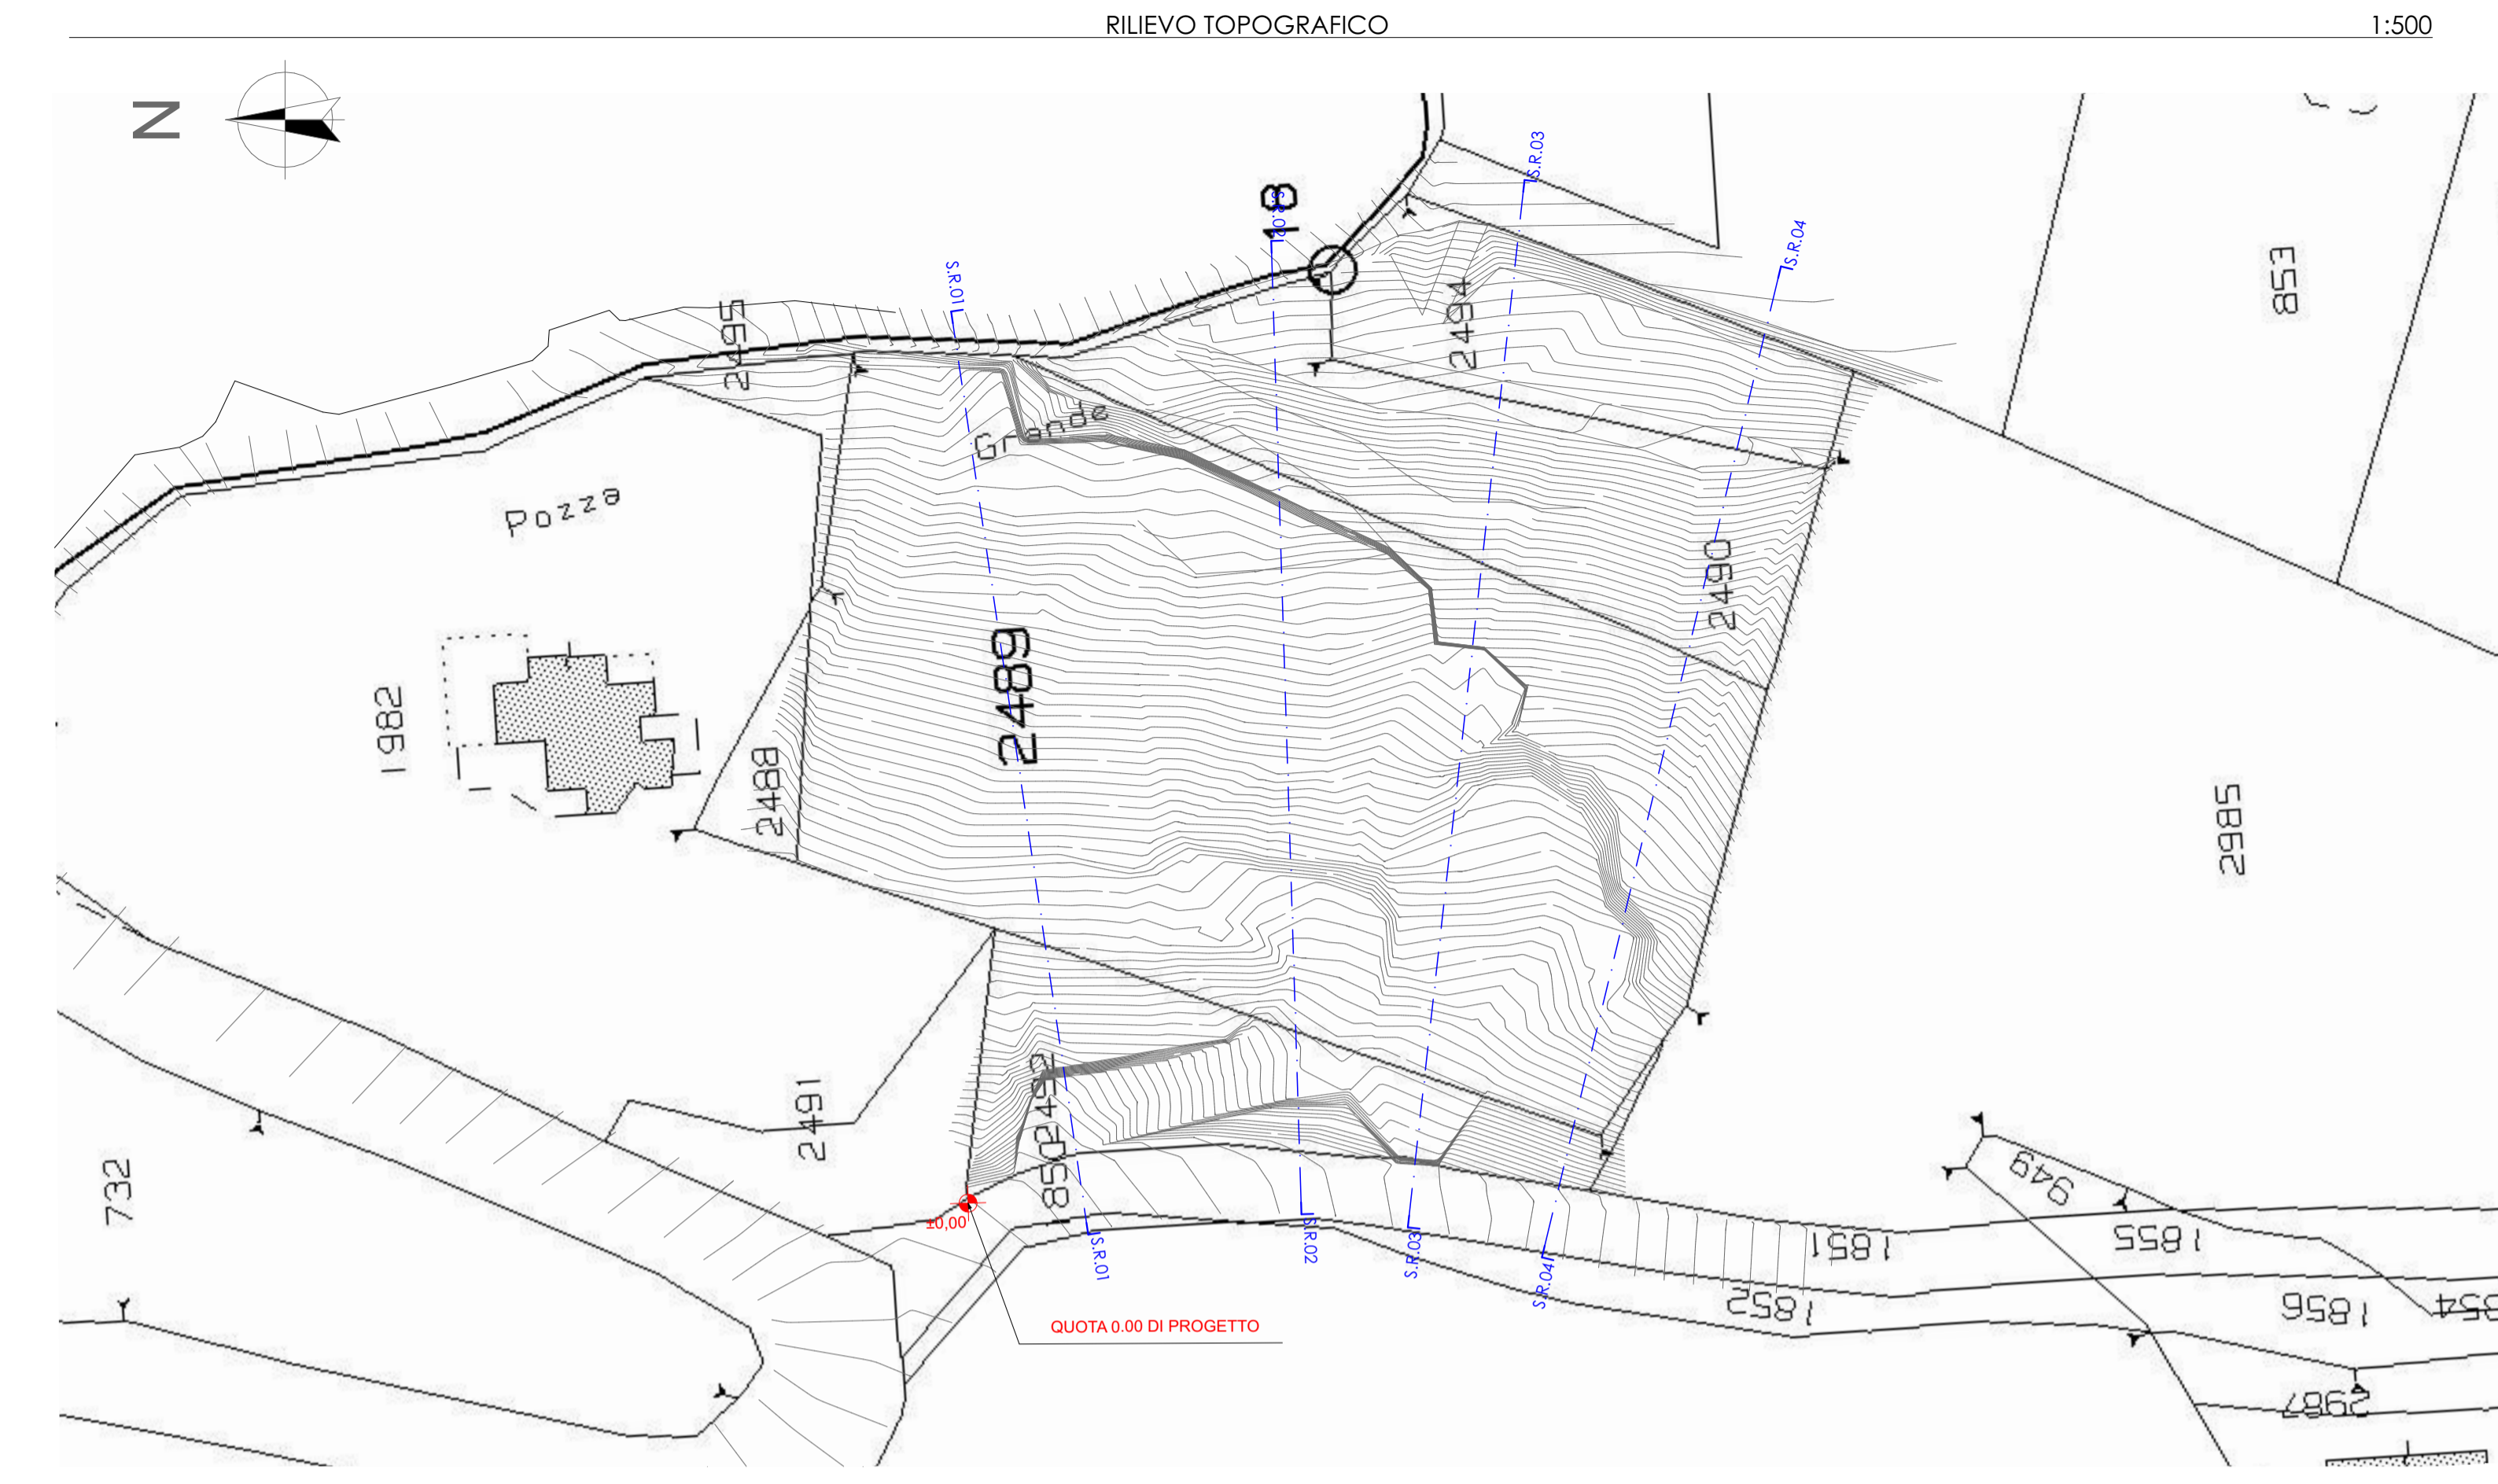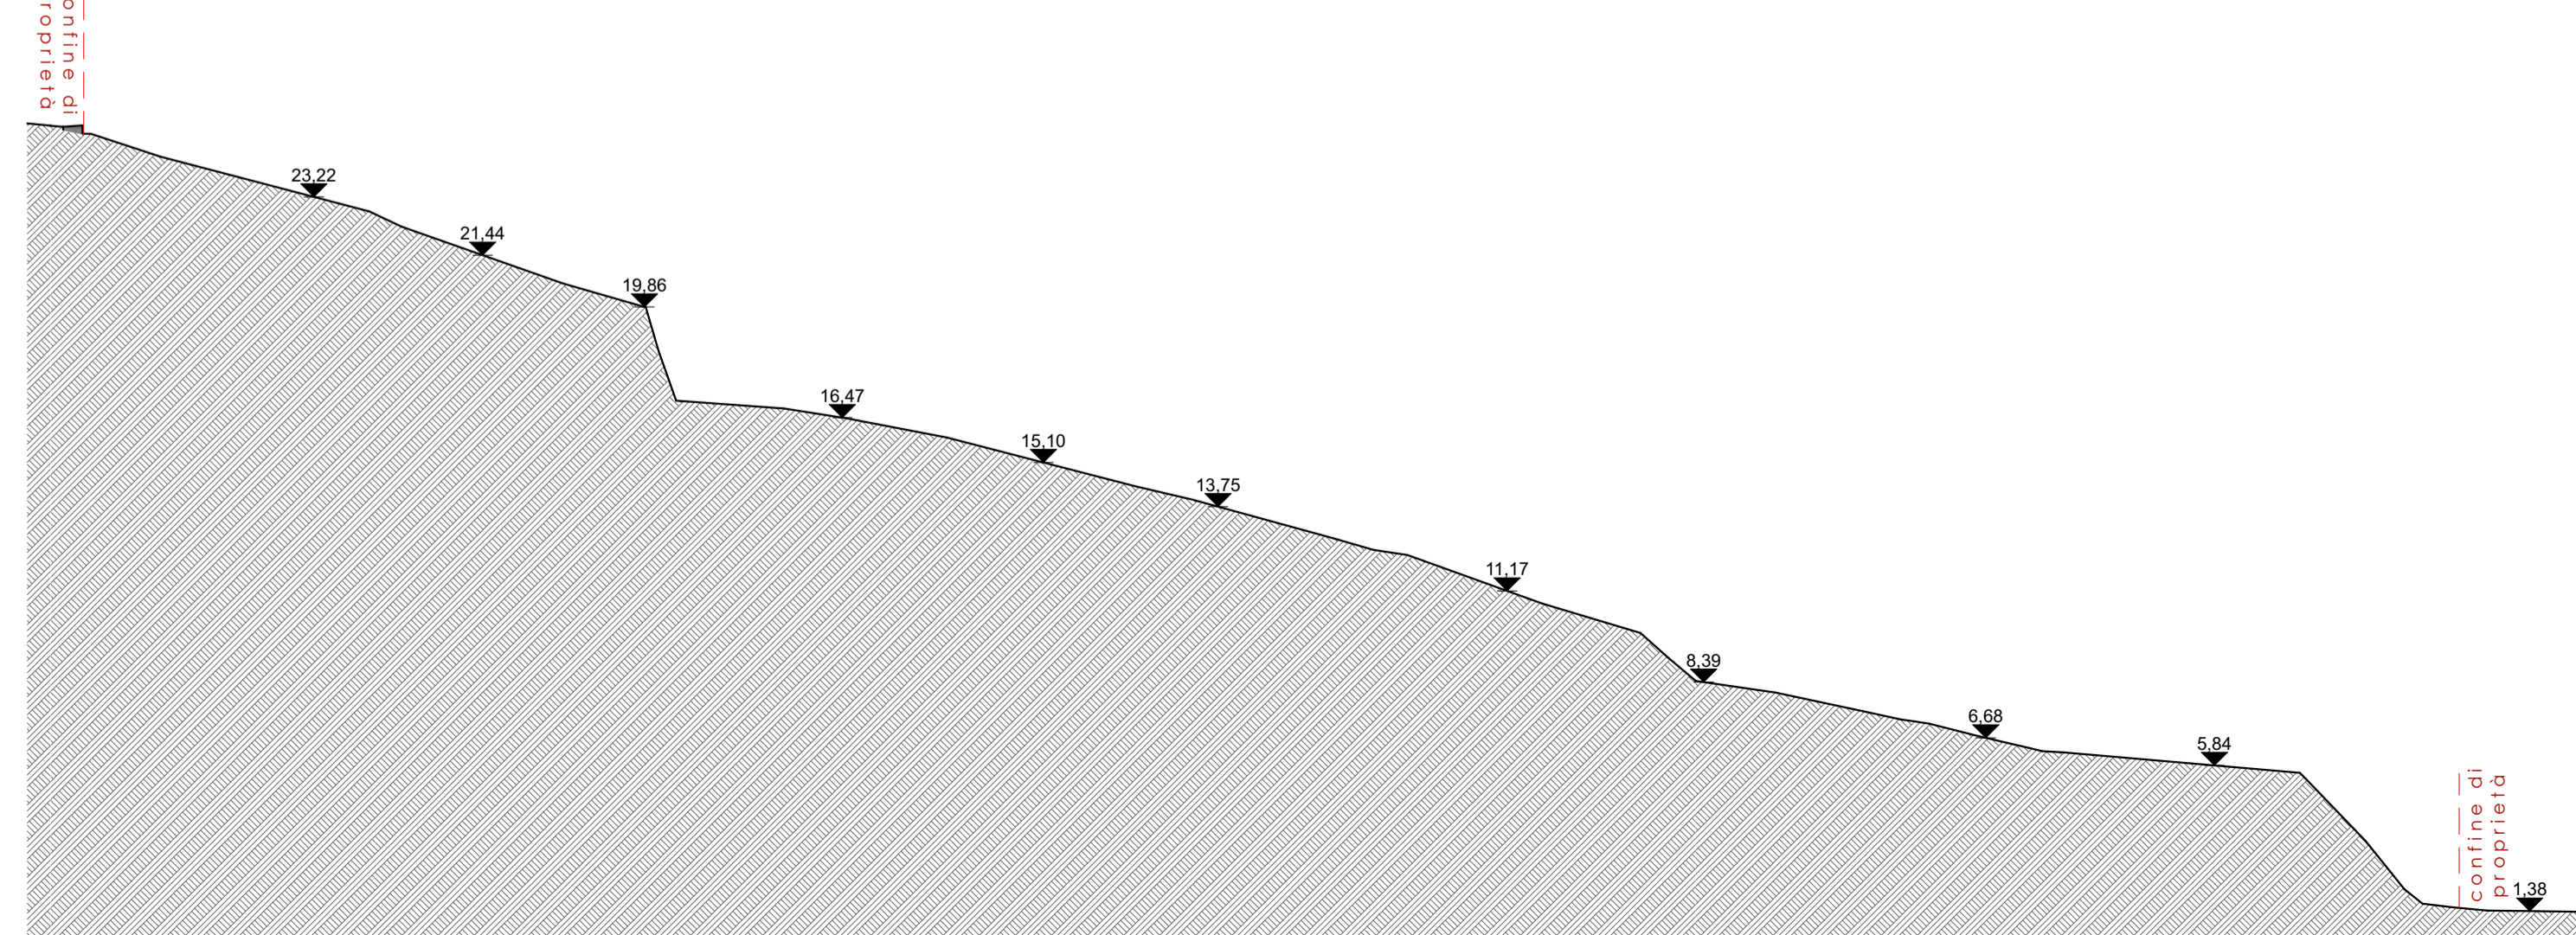

S.R.03 SEZIONE LONGITUDINALE 1:200

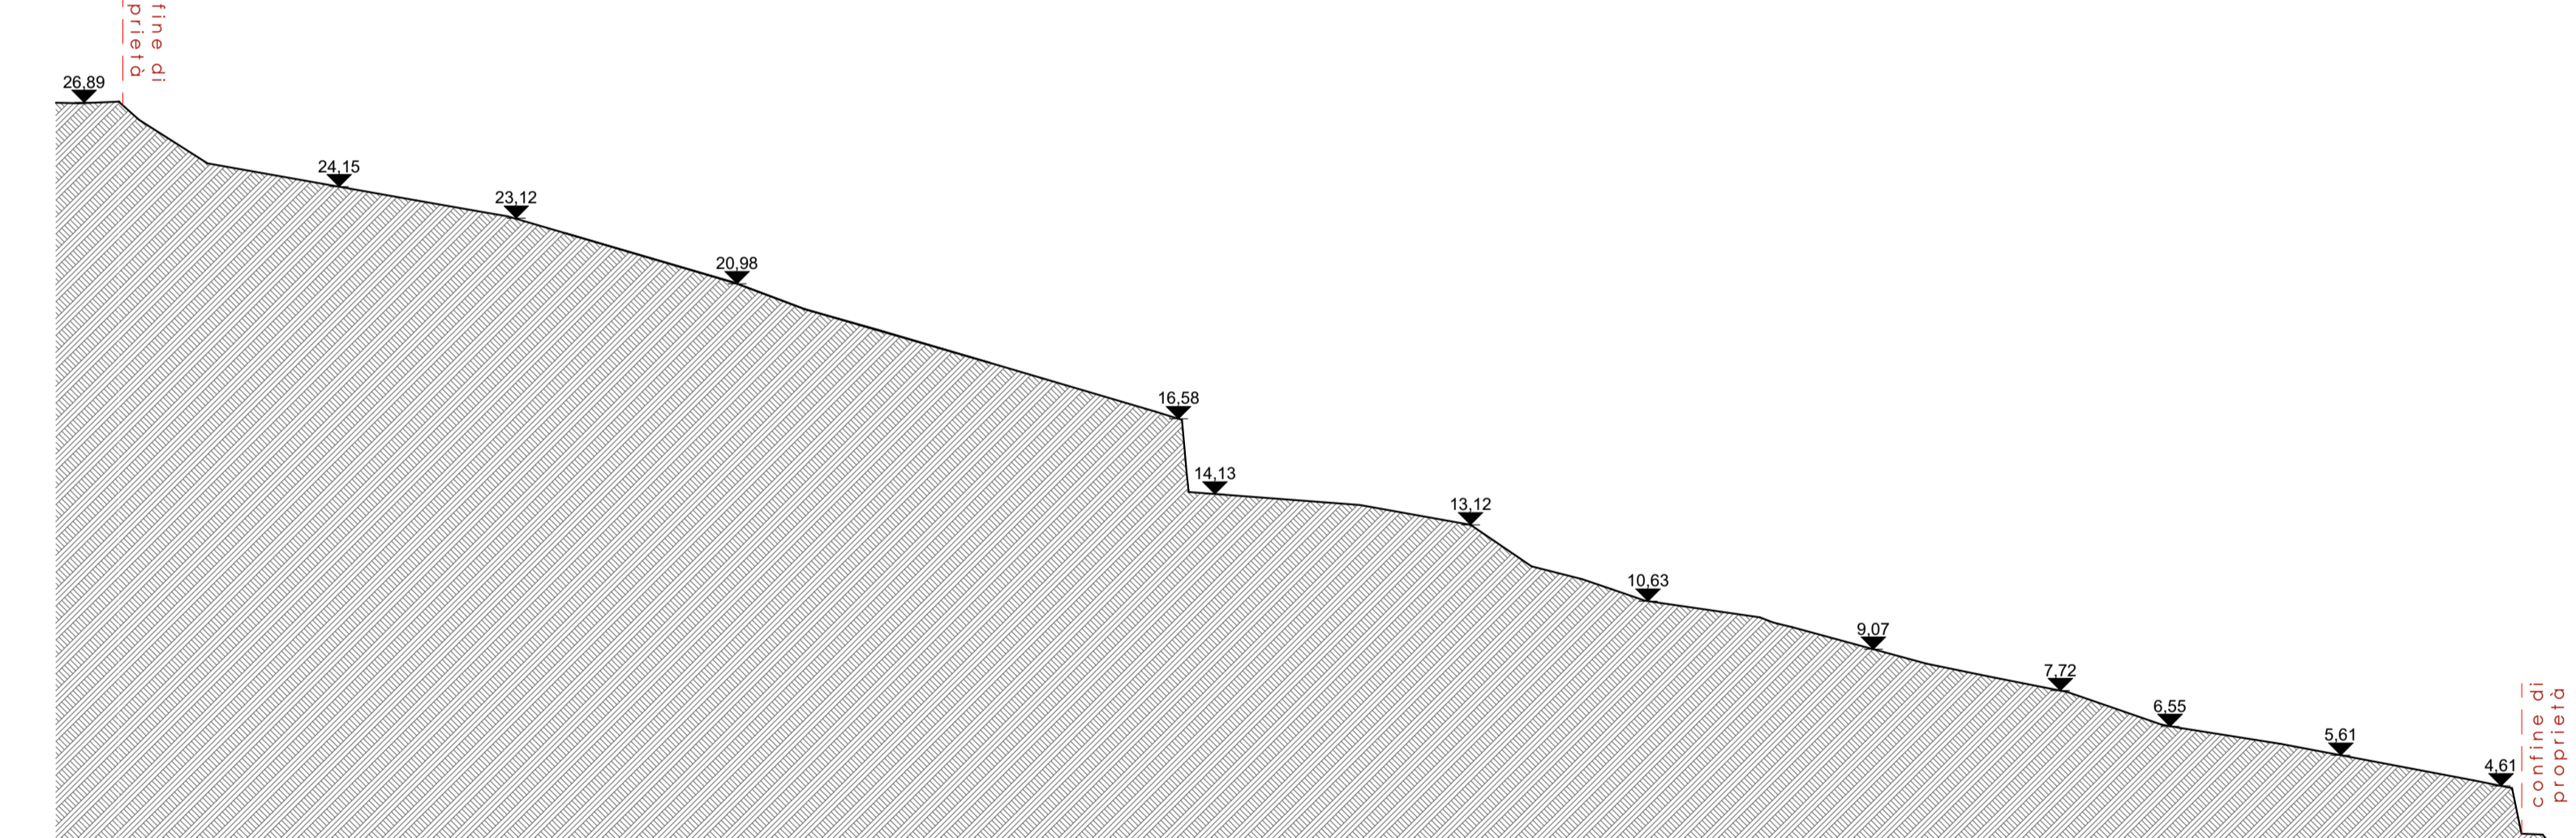

S.R.04 SEZIONE LONGITUDINALE 1:200

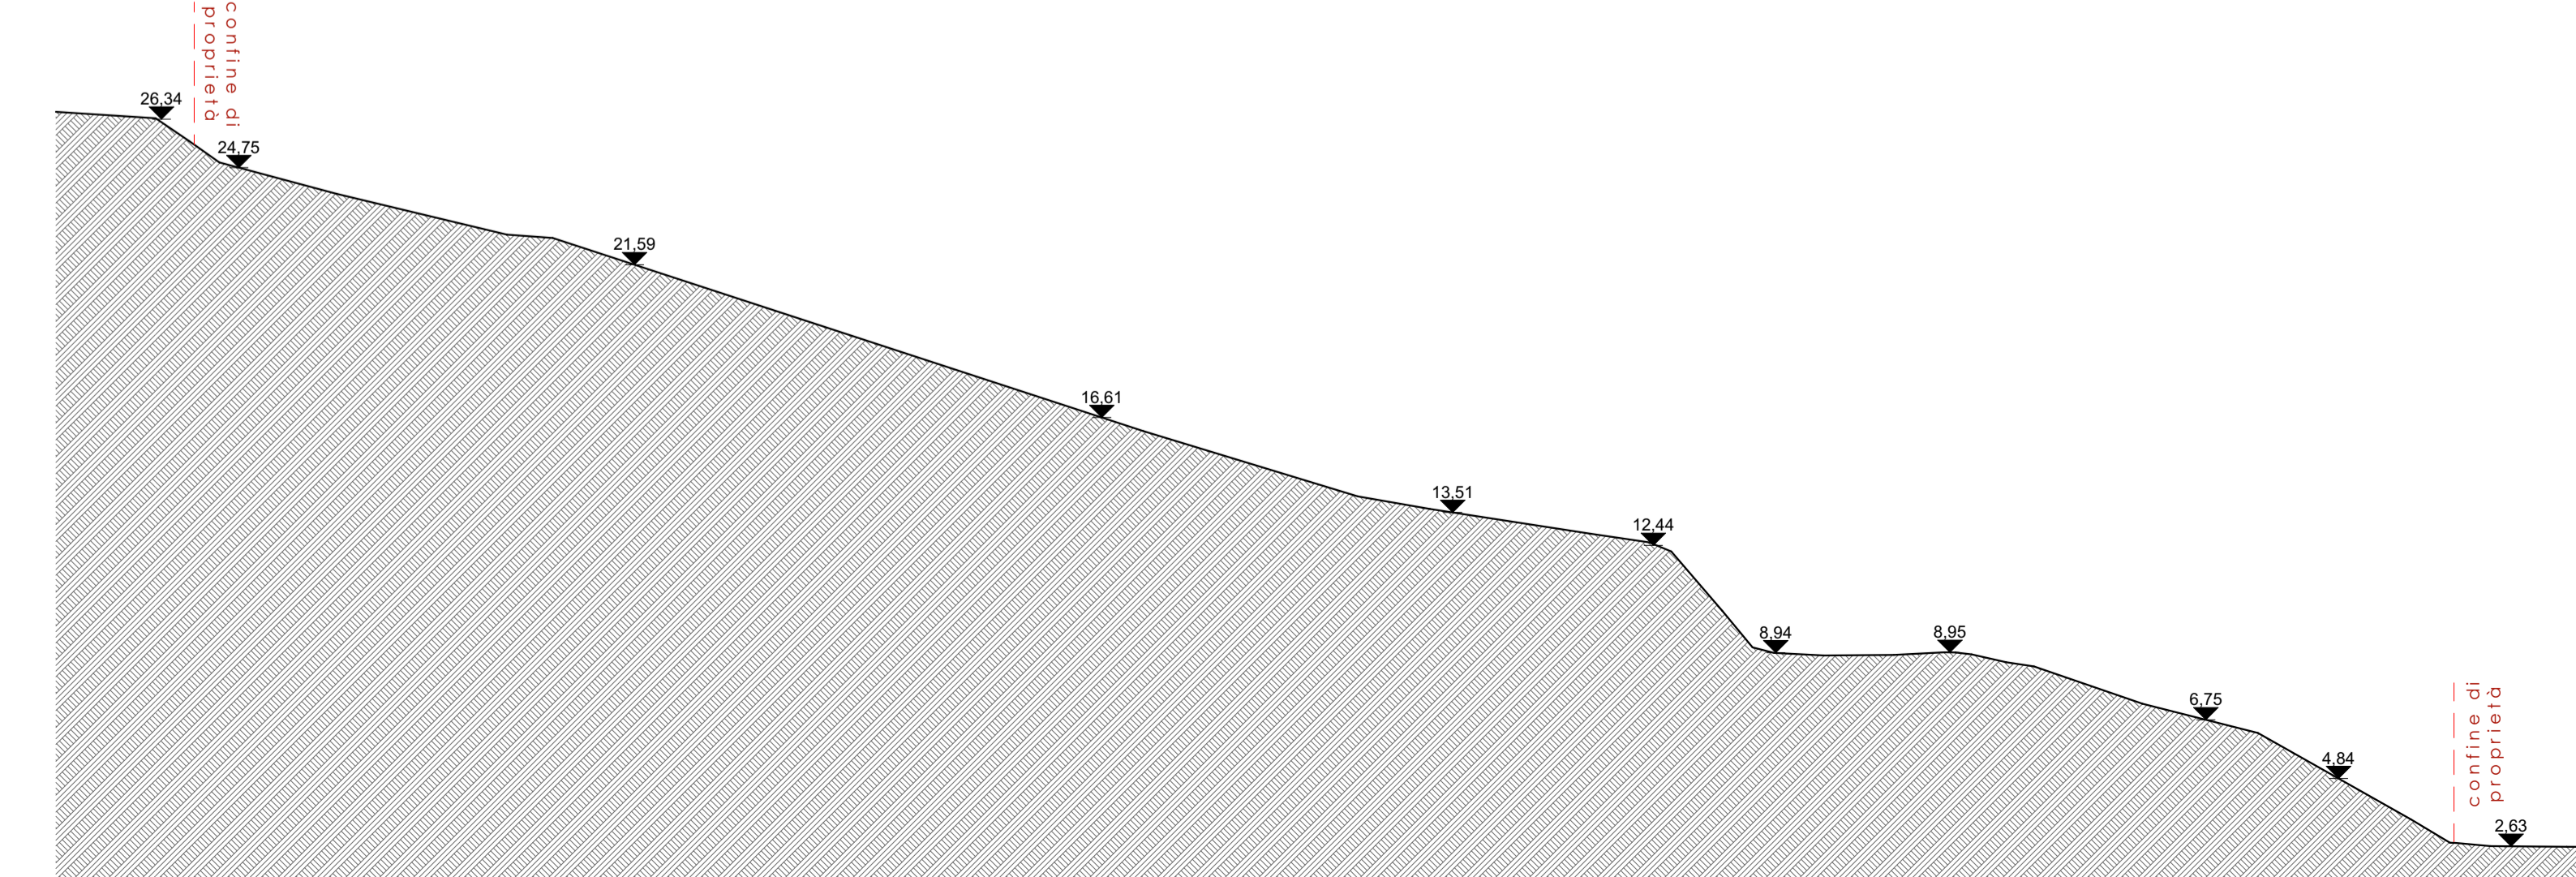

LEGENDA

Perimetro PUA