

**Comune di SAN ZENO DI MONTAGNA (VR)**

**ARCALE IMMOBILIARE S.R.L.**  
Via Negrinelli 14  
39100 Bolzano (BZ), Italy

Commissa  
Da compilare

---

Progetto  
**Progetto:** Piano Urbanistico Attuativo (PUA) denominato "del carro", in Via del Carro nel comune di San Zeno di Montagna  
**Indirizzo:** Via del Carro, 37010 San Zeno di Montagna (VR)


---

Progettista  
**alessandrodesantiarchitetto**

**Progetto Architettonico**

Sede Operativa  
Via Pascoli, 42/O  
37010 - ARI (VR), Italy  
E ale\_desanti@yahoo.it

---



**D**Vision Architecture  
**Progetto Architettonico**

Sede Operativa  
Via Duca d'Aosta, 28/30  
25121 - Brescia (BS), Italy  
T 0365 1590217  
E info@dva.vision  
W www.dva.vision

---

Titolo elaborato **TAV.08 c RETE TELECOM + FIBRA OTTICA** Disciplina **ARCHITETTONICO**

---

Documento n. \_\_\_\_\_ Scala \_\_\_\_\_ Data **29/03/24**


---

© Copyright  
A termine delle vigenti norme sui diritti d'autore, questo disegno non potrà essere copiato, riprodotto o comunicato ad altre persone o ditte senza l'autorizzazione della società D\_Vision Architecture s.r.l.  
This document is copyright and may not be reproduced without permission of the owner.







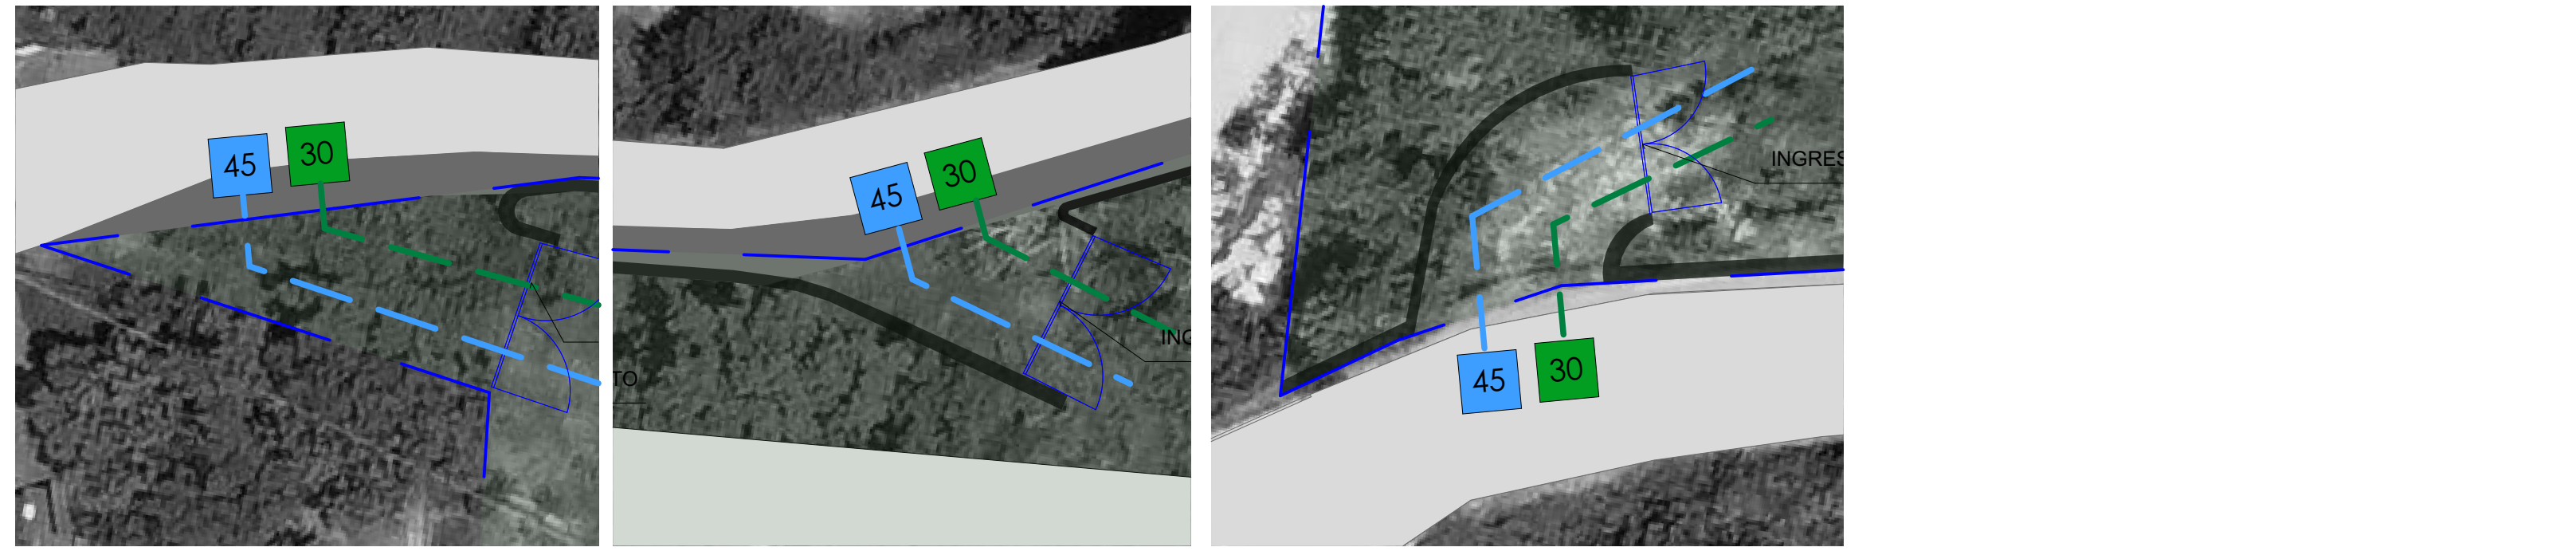


D\_Vision Architecture s.r.l. Modulo Cartigi 201910



VERRANNO POSATE LE PREDISPOSIZIONI PER LA LINEA TELEFONICA E LA FIBRA OTTICA, SI PRECISA PERO' CHE AL MOMENTO NON SONO INTERESSATI AD ESEGUIRE GLI ALLACCI A TALI SERVIZI



**LEGENDA**

	Perimetro PUA		Predisposizione Linea Interrata FIBRA OTTICA
	Linea Aerea Esistente TELECOM		Predisposizione Linea Interrata TELECOM
	Poli Esistenti TELECOM		pozzetto TELECOM DIM. cm 80 x 50 x 25p h.50 da terra
	Aree di Galleggiamento		pozzetto FIBRA OTTICA DIM. cm 80 x 50 x 25p h.50 da terra
	Sagoma ipotetica Fabbricati in Progetto		