

COMUNE DI : SAN ZENO DI MONTAGNA

OGGETTO: PIANO ATTUATIVO RESIDENZIALE "PORA"

TAV.

12

DISEGNO: SEGNALETICA STRADALE

PROPRIETARIO: - CASTELLANI CIPRIANO -
- CASTELLANI PAOLO -

SCALA: 1:300


REVISIONE IN DATA: 30/11/2023

PROGETTISTA:

DIR. LAVORI:

IMPRESA:

PROPRIETARIO:

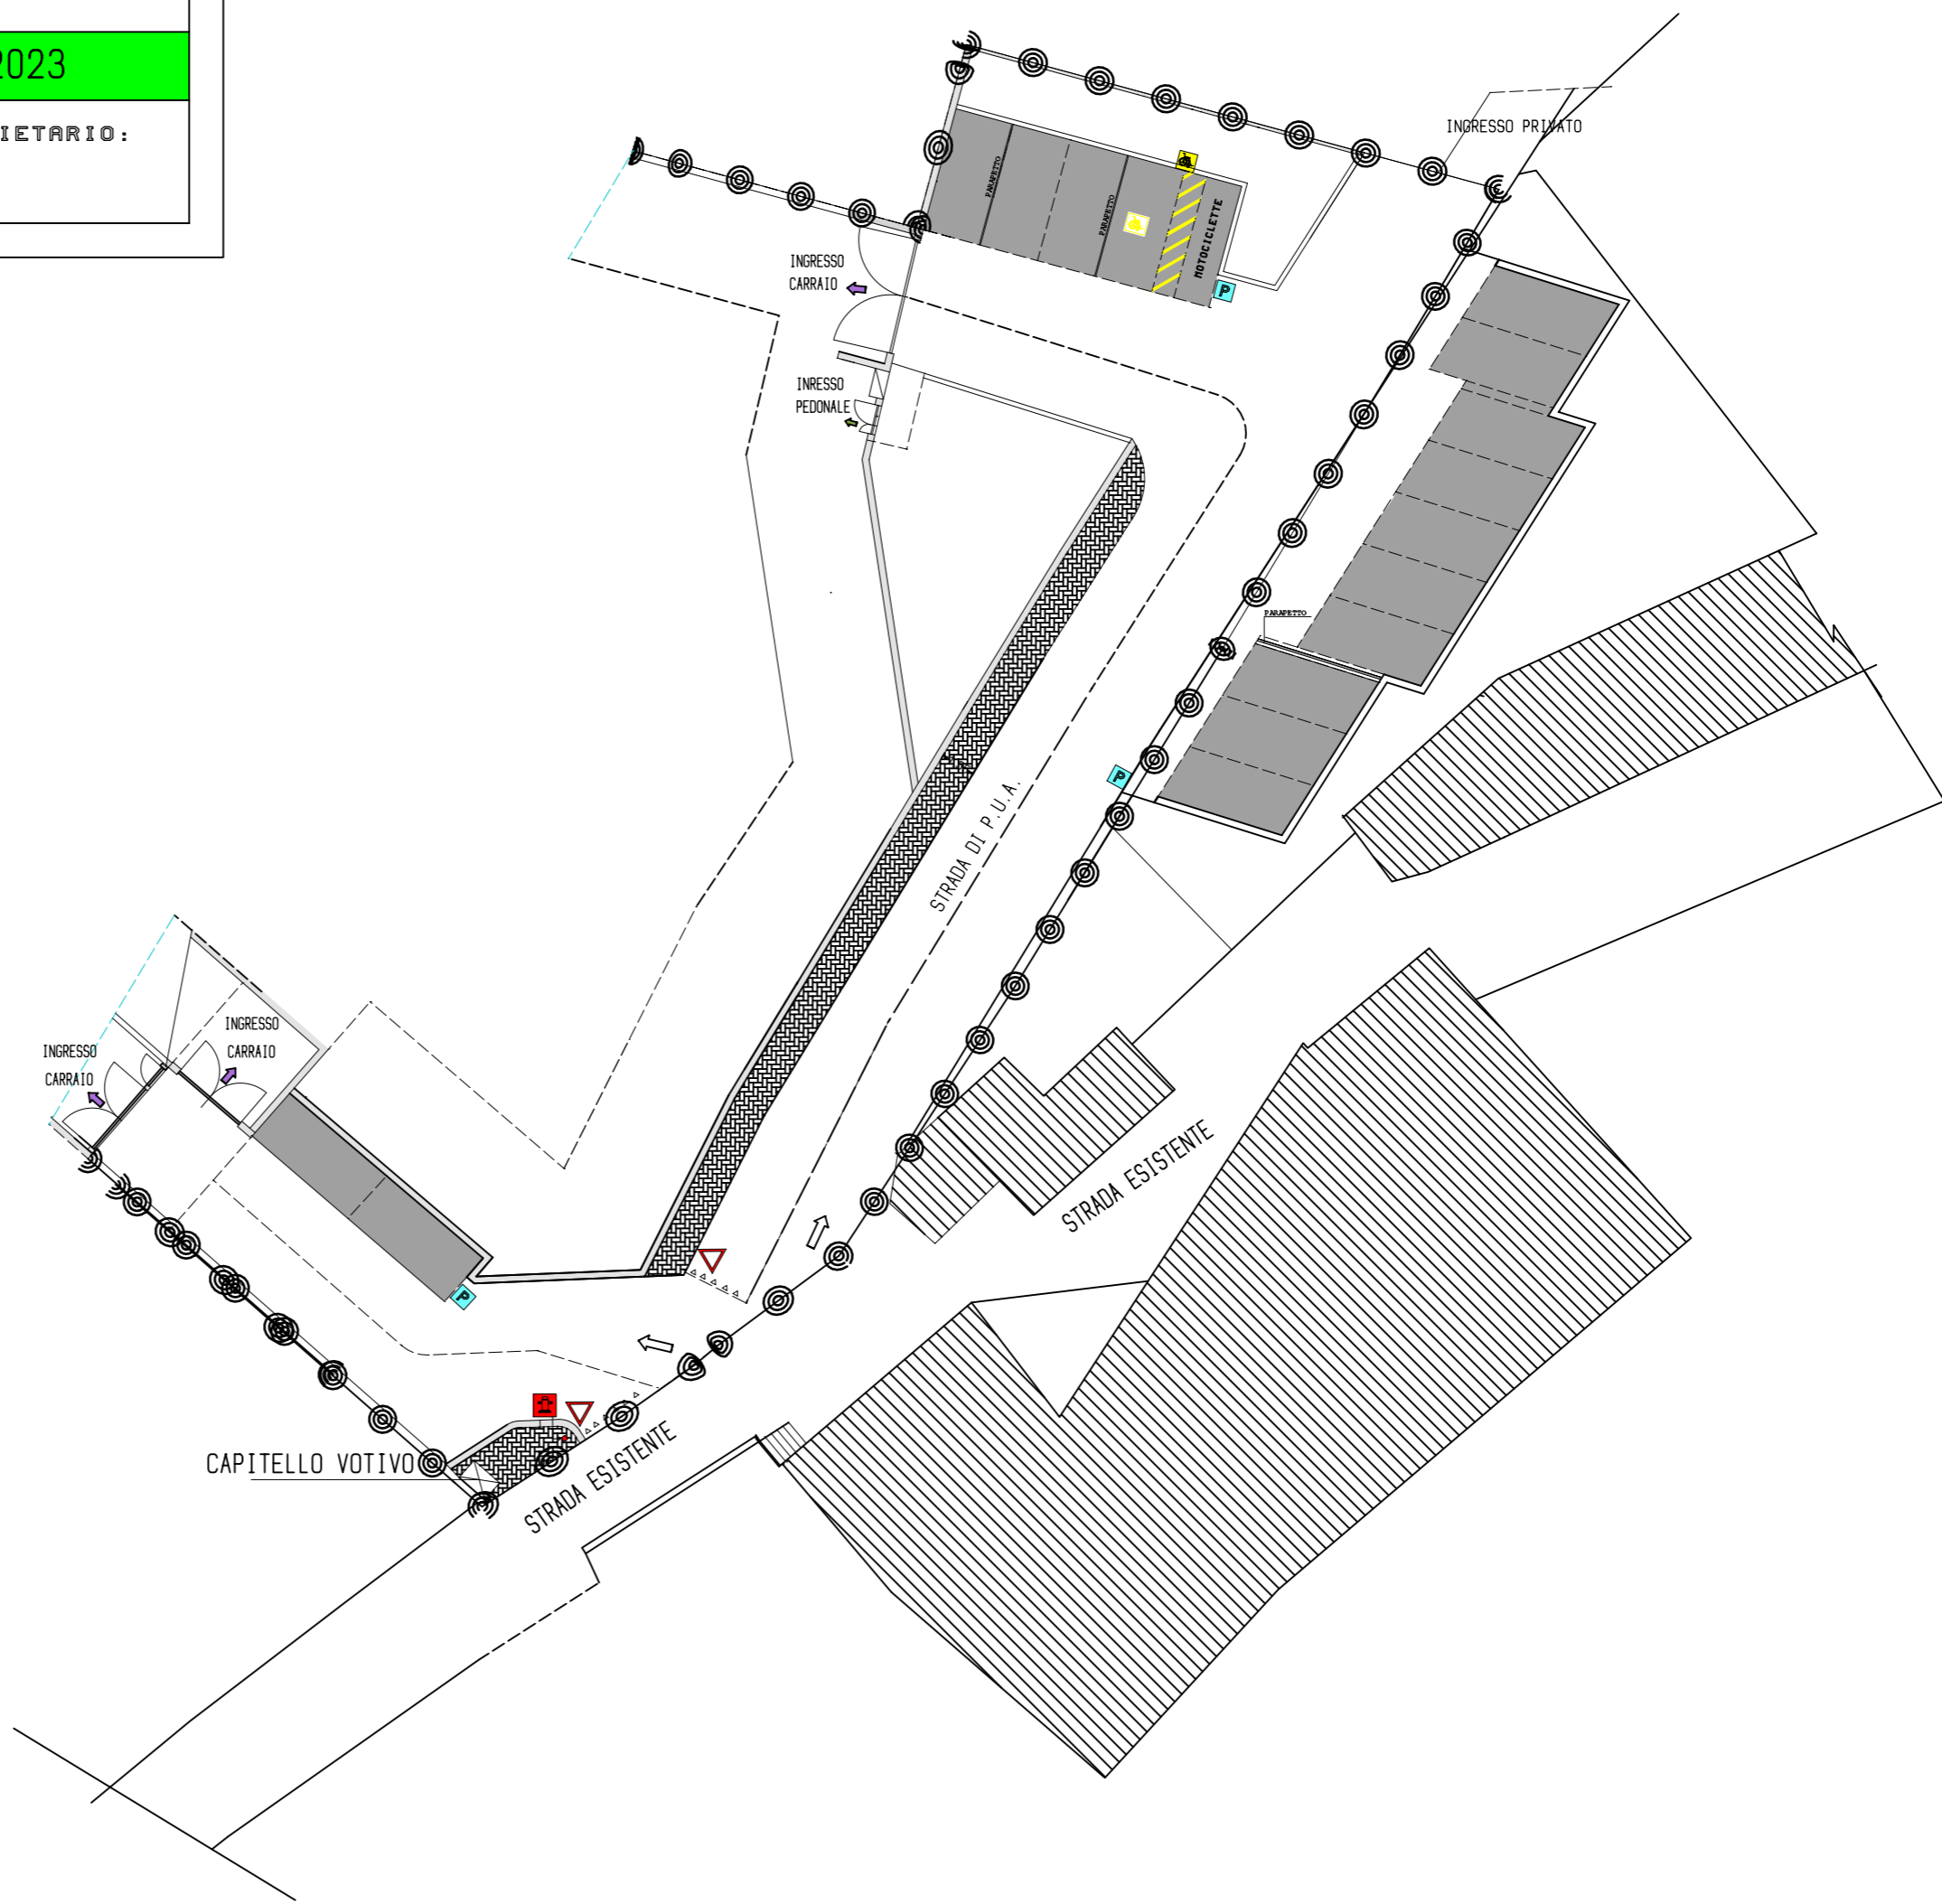

PRECEDENZA



DIREZIONE



PARCH. DISABILI



PARCHEGGIO



IDRANTE