
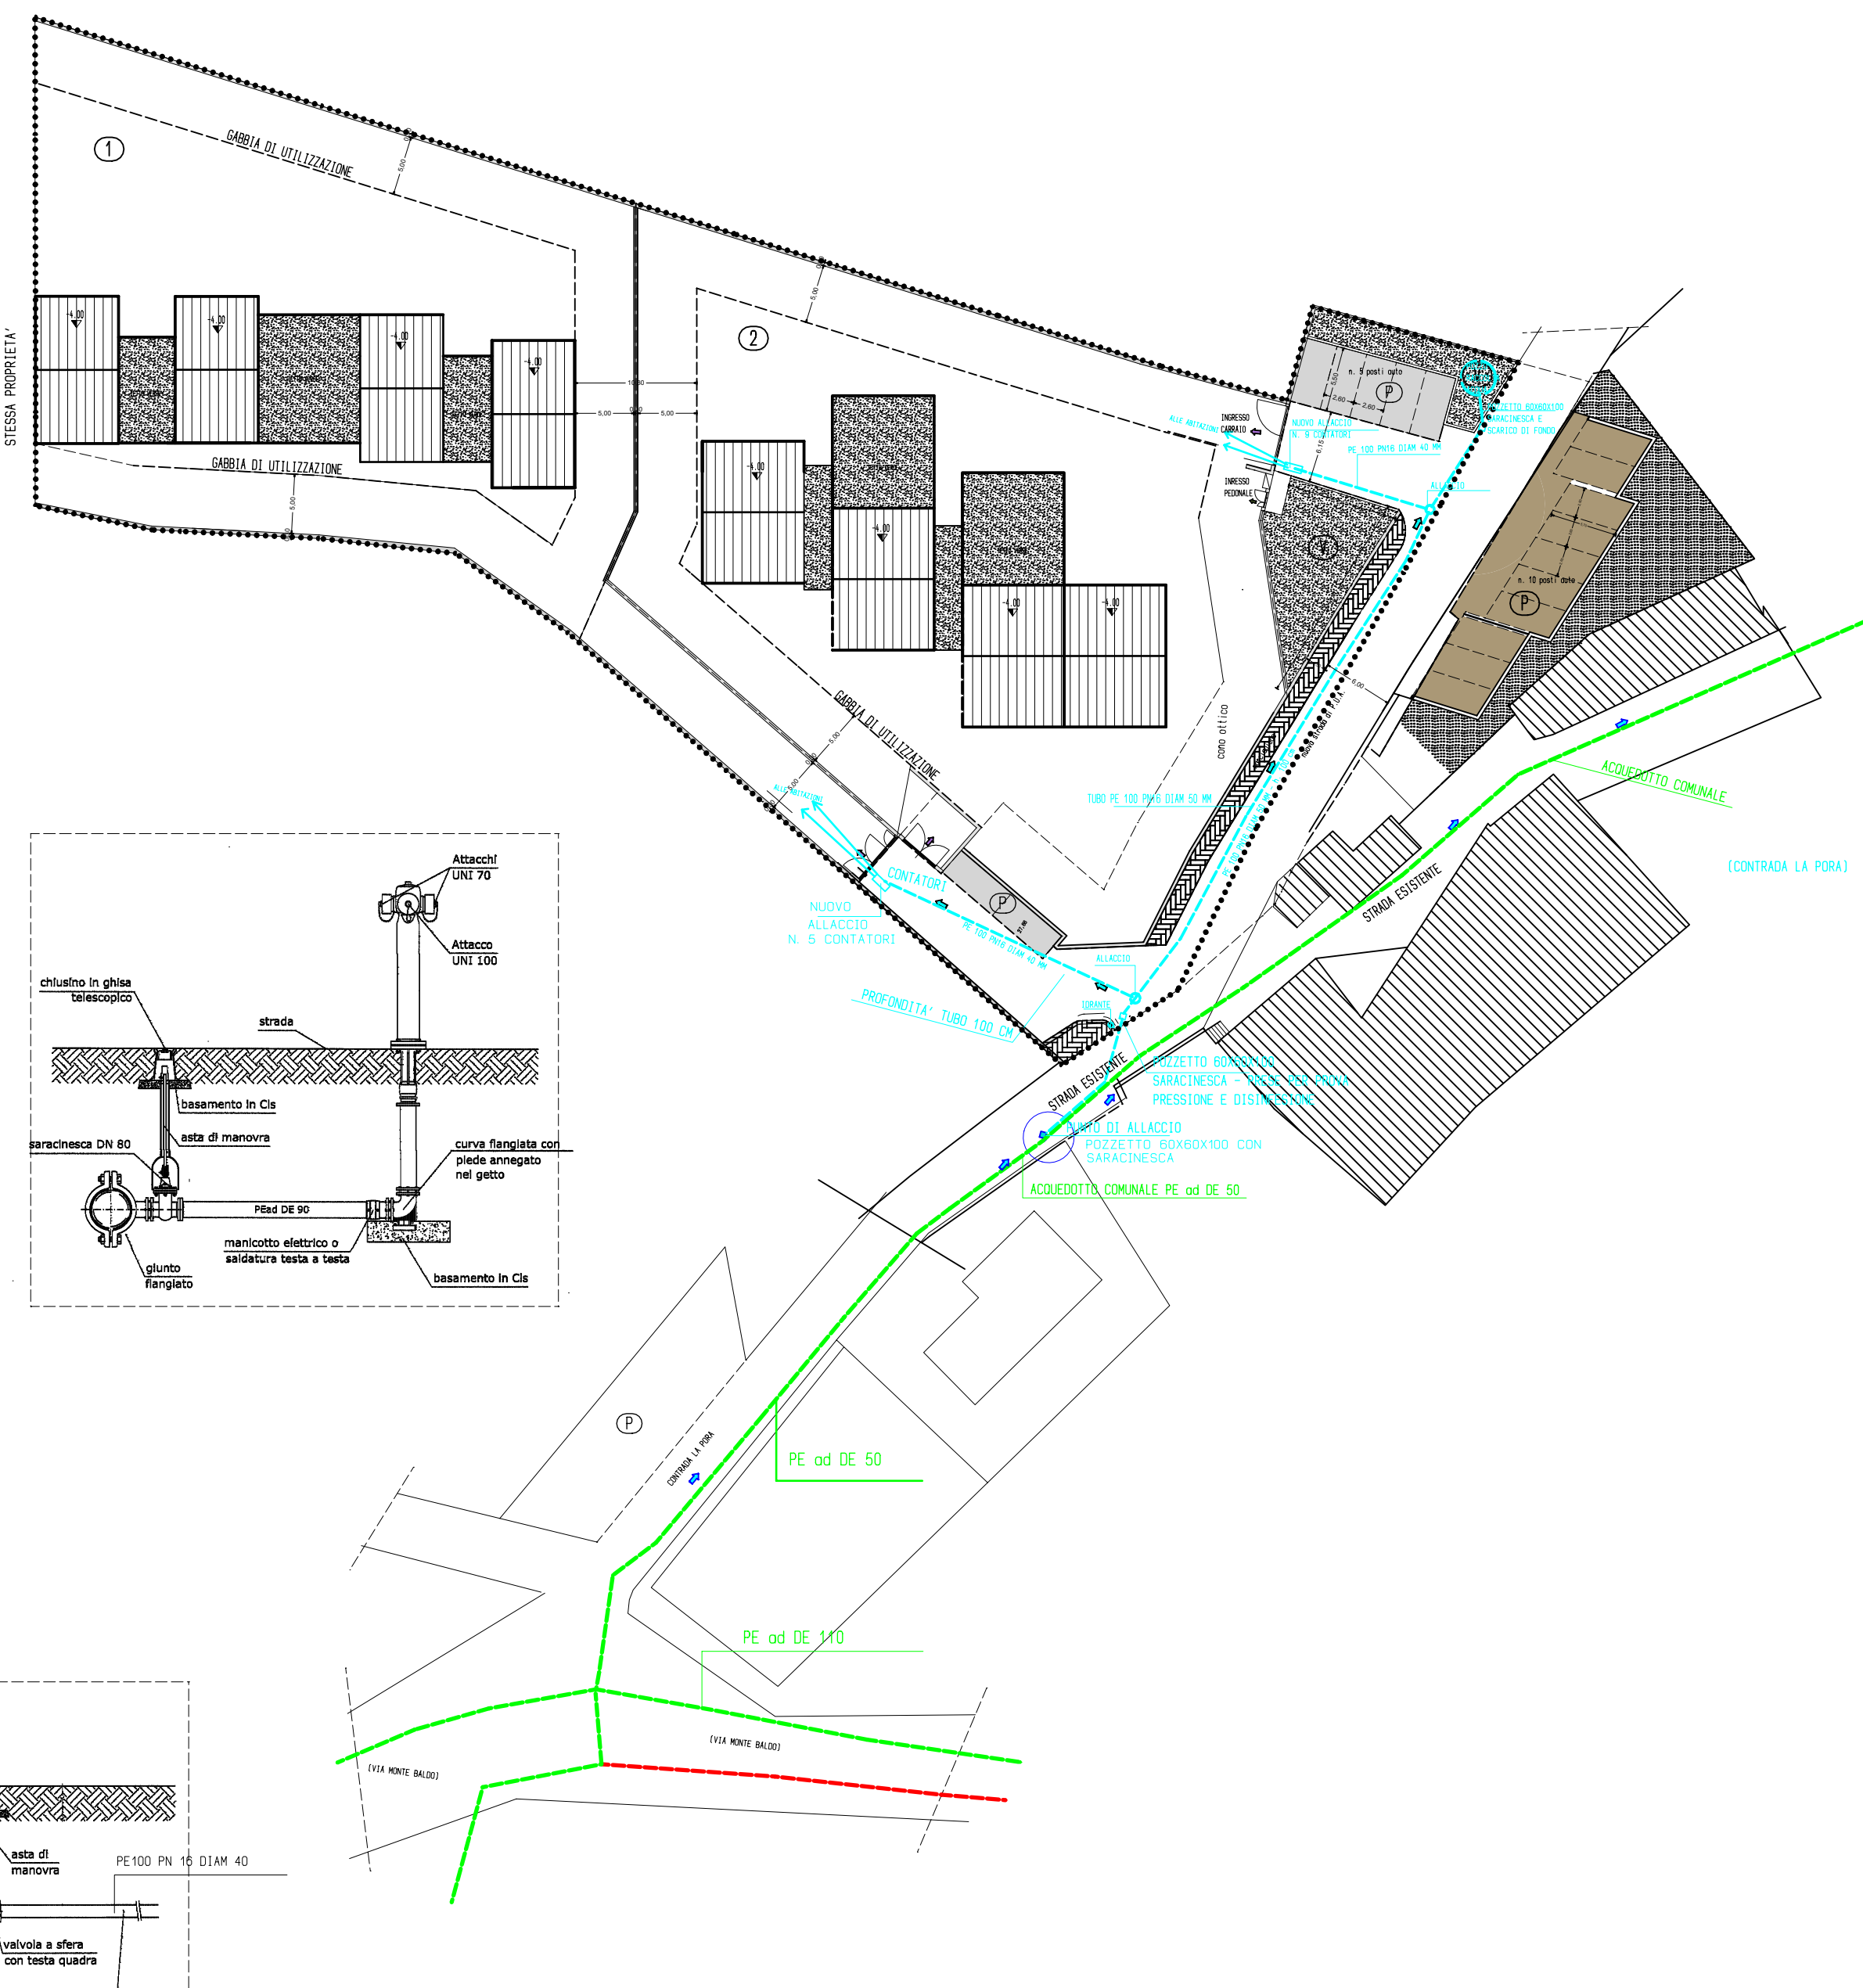
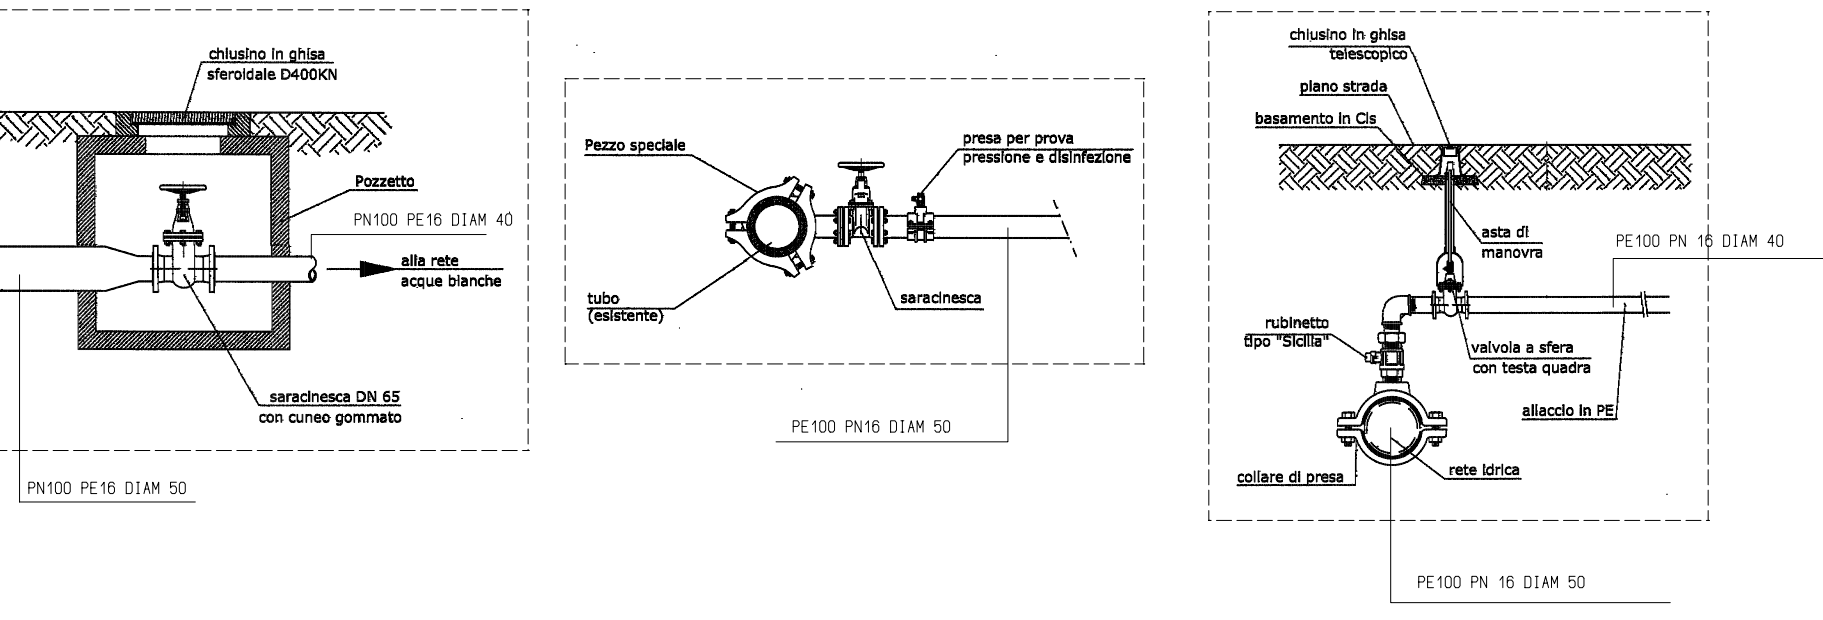


STUDIO TECNICO - ARCHITETTO - AGOSTINO GAMBINO
 VIA CAPRA 1/B - 37010 SAN ZENO DI MONTAGNA (VR) - TEL 045 7285460 - CEL. 335 426845

COMUNE DI : SAN ZENO DI MONTAGNA
OGGETTO: PIANO ATTUATIVO RESIDENZIALE "PORA"

TAV. 8
DISEGNO: RETE ACQUEDOTTO - ACQUA METEORICA
PROPRIETARIO: - CASTELLANI CIPRIANO -
 - CASTELLANI PAOLO
SCALA: 1:300
REVISIONE IN DATA: 30/11/2023

PROGETTISTA: DIR. LAVORI: IMPRESA: PROPRIETARIO:

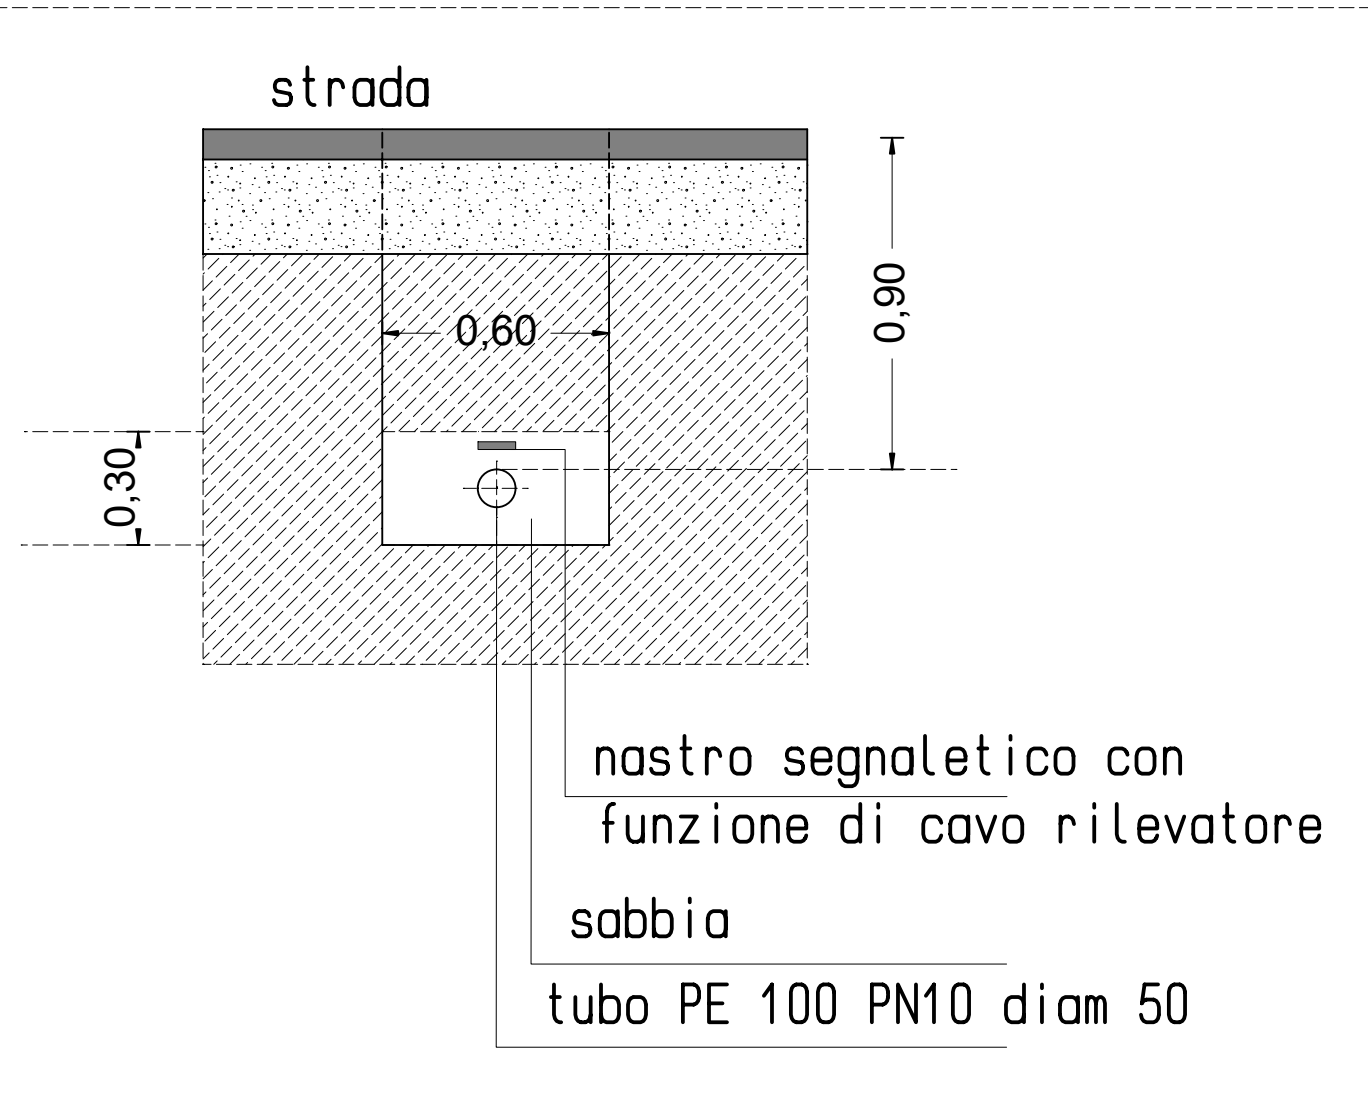

RETE ACQUEDOTTO

DATI RICAVALI DALLA COMPATIBILITA' IDRAULICA E DALLA RELAZIONE IDROGEOLOGICA

RACCOLTA ACQUA METEORICA - CAPACITA' CISTERNE

ZONA	Superficie interessata [mq]	Φ [cm]	(S x 0,9)	H [m]	V [MC]	VASCHE
Zone A	190,88	0,50	87,94	79,23	7,79	Una vasca da 8 mc
Zone B	632,83	0,50	316,42	79,23	25,07	Due vasche da 12 mc
Zone C	163,07	0,50	81,54	79,23	6,46	Una vasca da 7 mc


Lotto n.1	Totale lotto	Φ [cm]	H [m]	V [MC]	VASCHE
479,43	128	0,40	431,4	79,23	34,19
Mq 38,24 Tre vasche da 12 mc					

Lotto n.2	Totale lotto	Φ [cm]	H [m]	V [MC]	VASCHE
631,21	162,00	0,40	568,99	79,23	45,01
Mq 50,14 Due vasche da 25 mc					

(*) LA SUPERFICIE COMPRENDE STRADA MARCIAPIEDE E PARCHEGGIO


PER I LOTTI: UNA PIU' PRECISA DIMENSIONE DELLE VASCHE DI LAMINAZIONE E' DEMANDATA IN FASE DI PROGETTO ESECUTIVO.

RETE ACQUA METEORICA


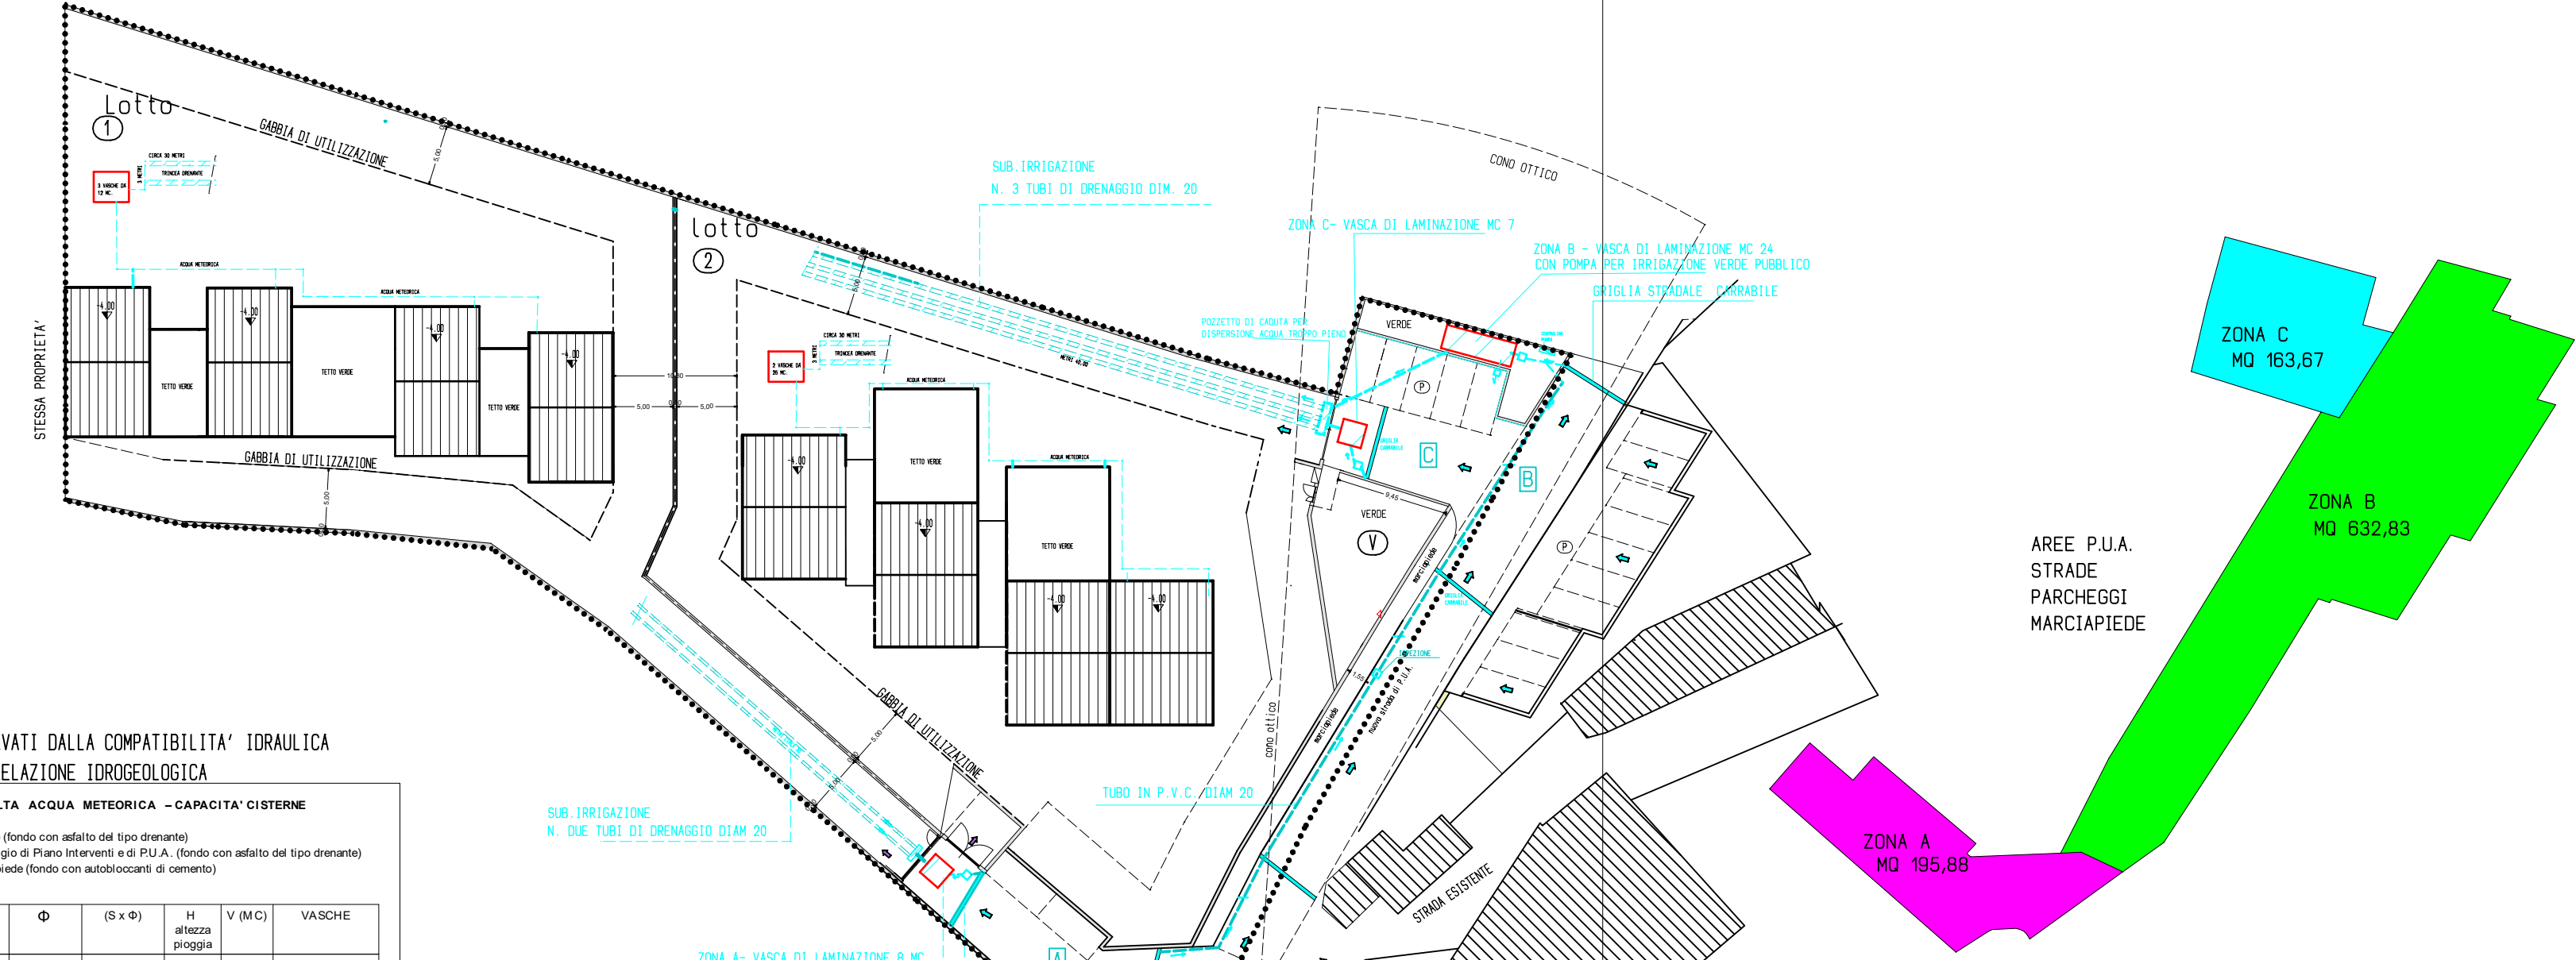


SUPERCIE SEMIDRENANTE P.U.A.

- PAVIMENTAZIONE STRADALE E PARCHEGGIO CON ASFALTO DRENANTE - DRAIN-BETON COLORATO
- MARCIAPIEDI CON AUTOBLOCCANTI DI CEMENTO POSATI SU SABBIA - DRENANTI

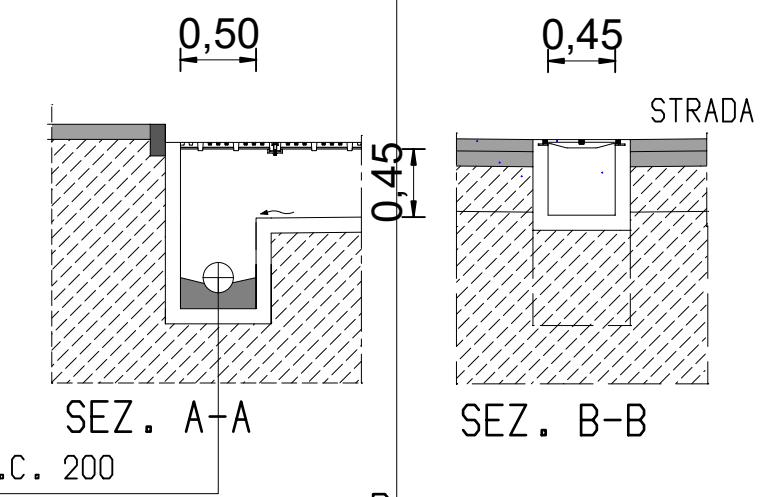


CADITOIA STRADALE
GRIGLIA CONTINUA CARRABILE

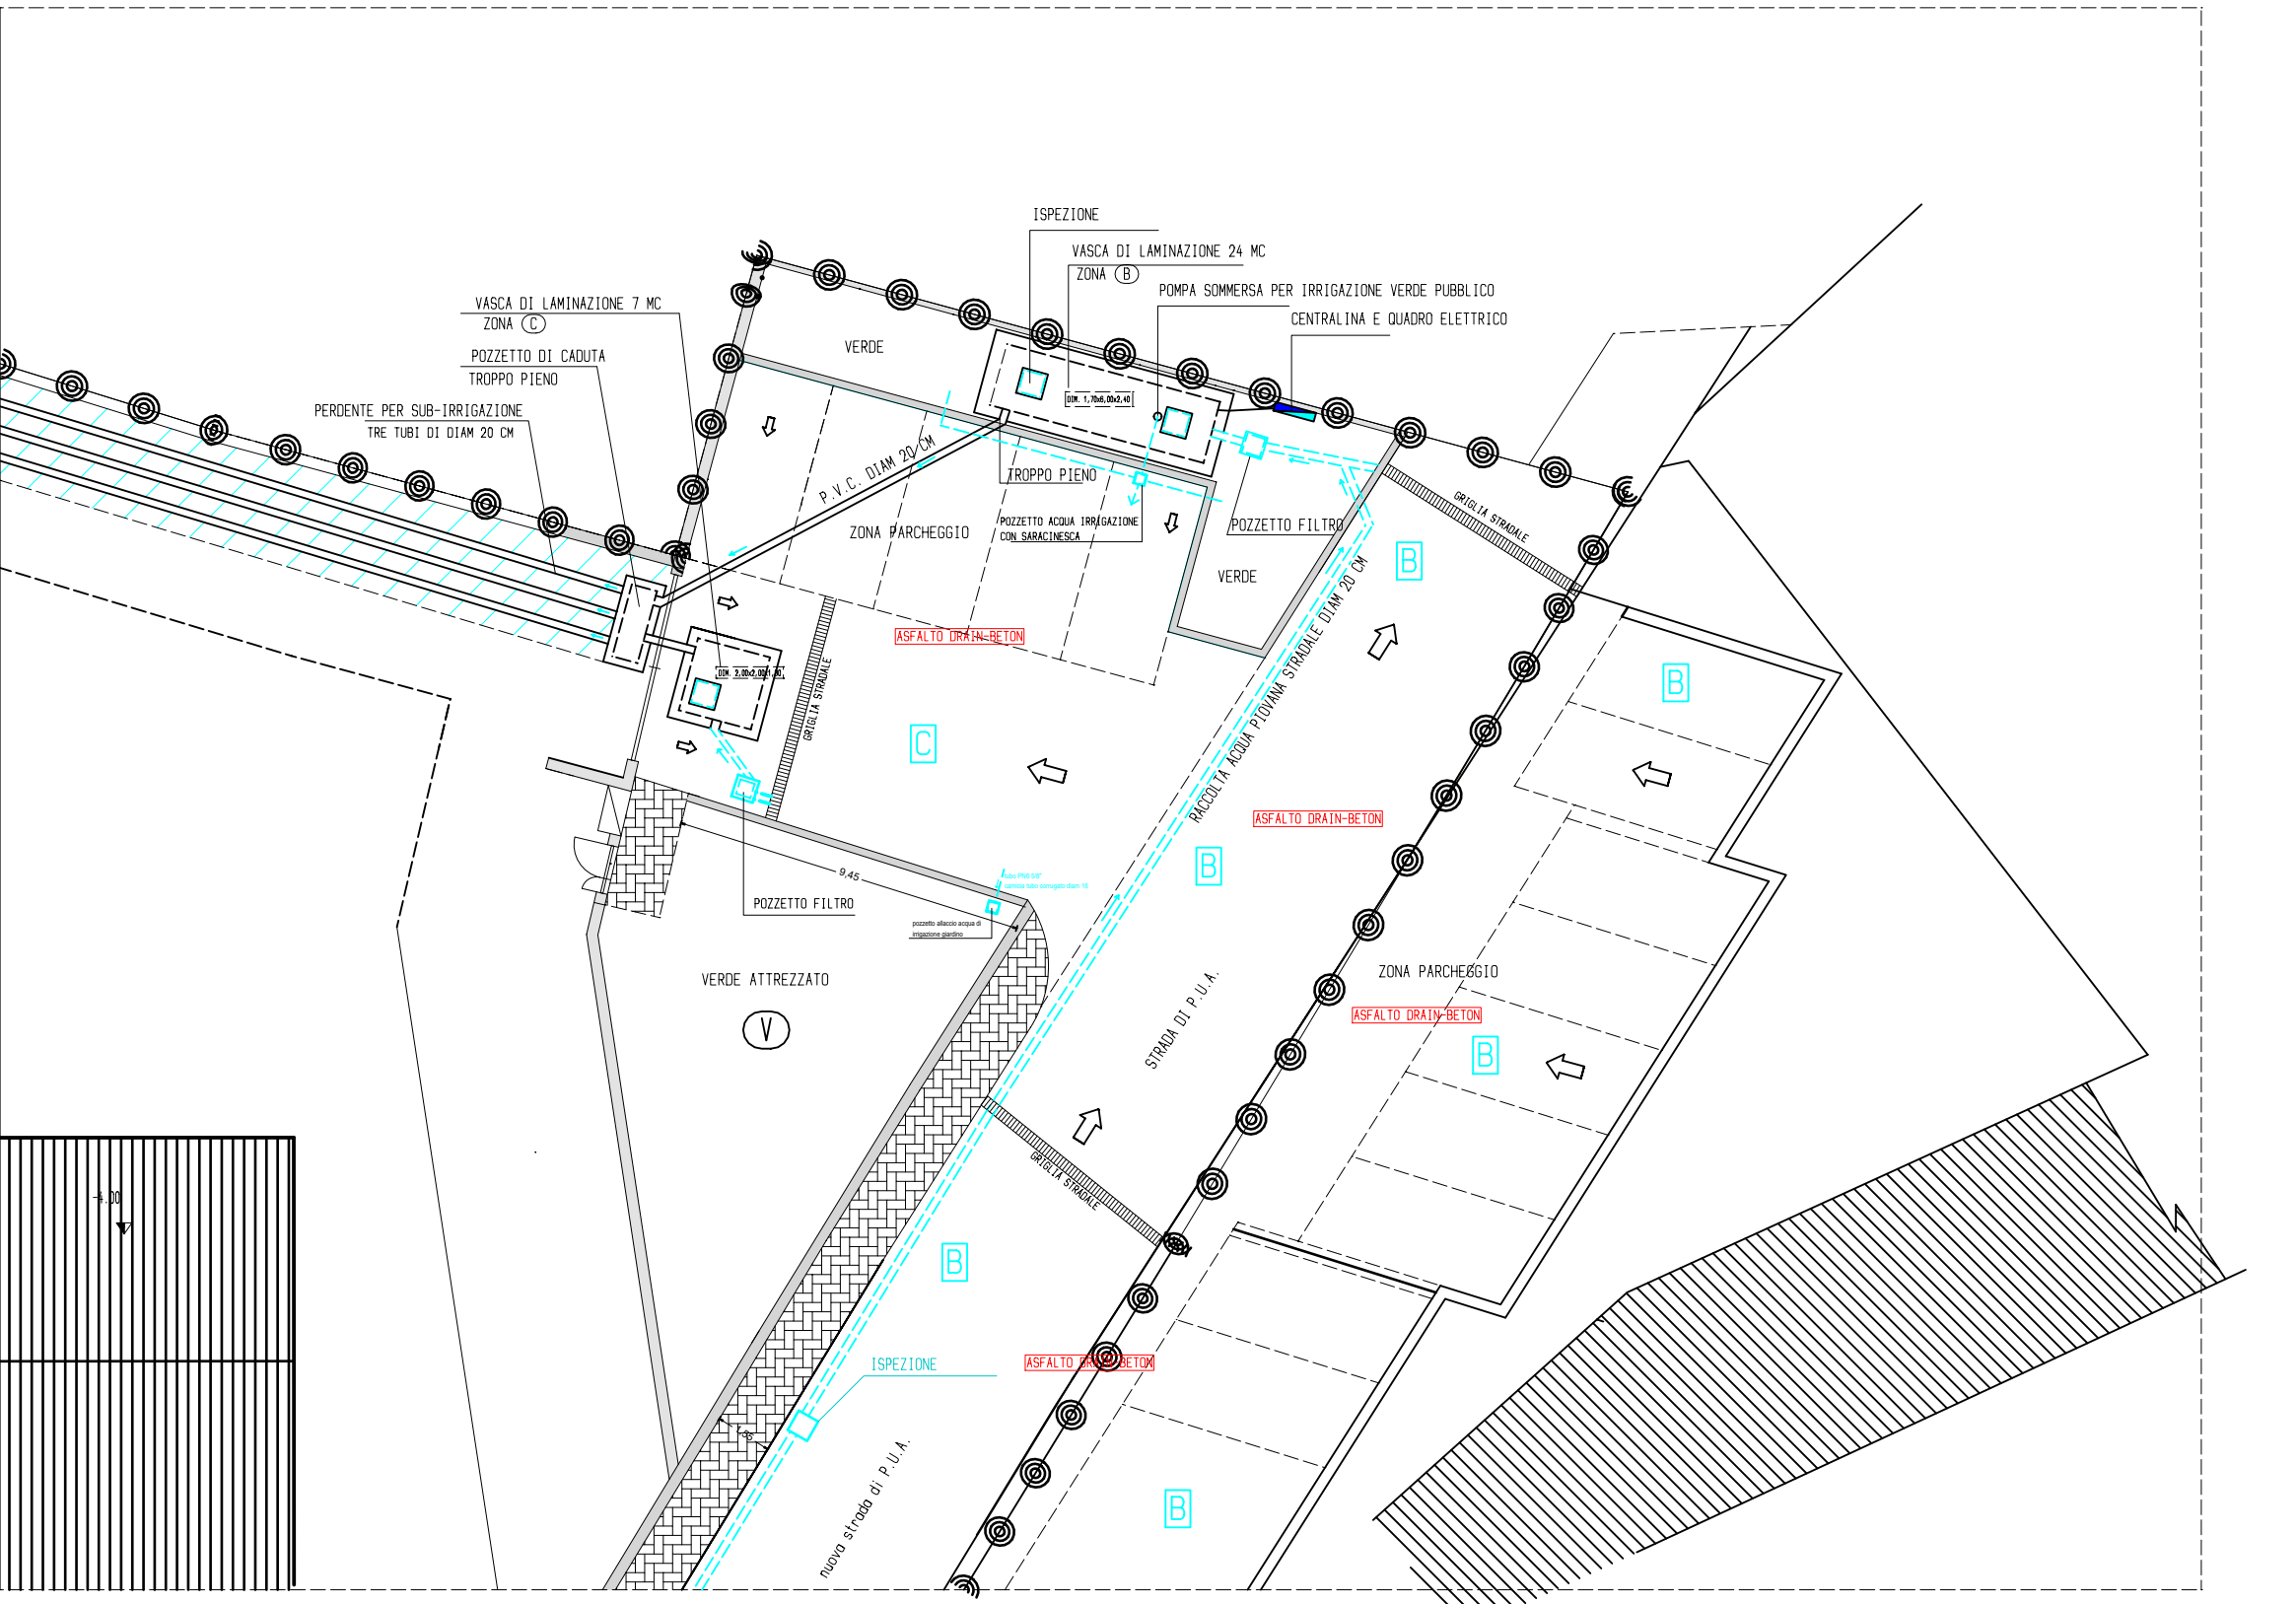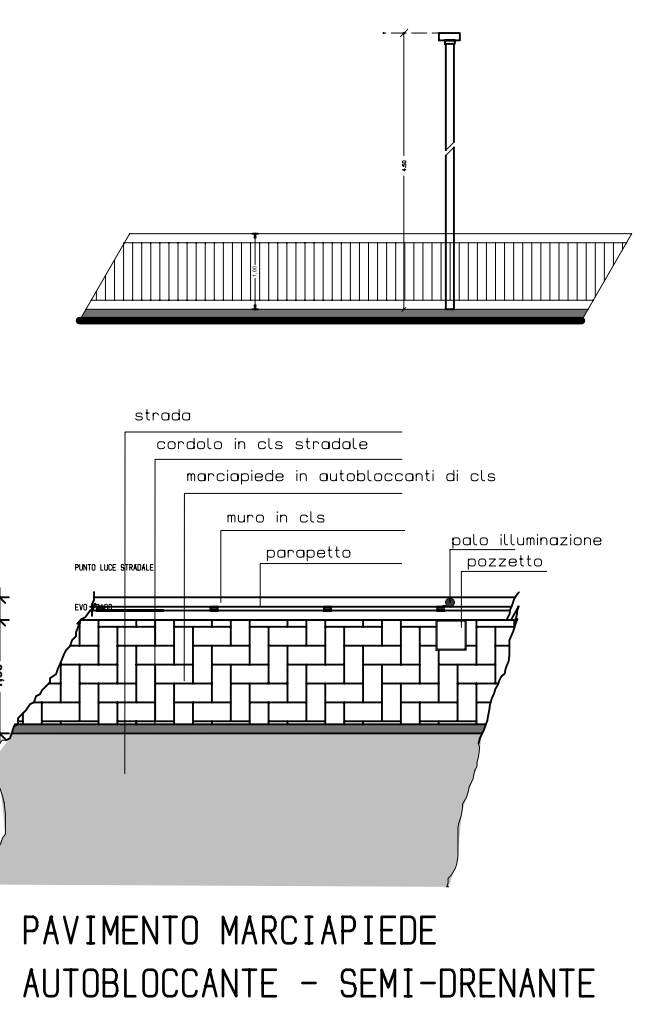

PARTICOLARE POSIZIONE VASCA LAMINAZIONE

SCHEMA SEZIONE VASCA DI LAMINAZIONE PER ACQUA METEORICA E SMALTIMENTO TROPPO PIENO CON SUB-IRRIGAZIONE

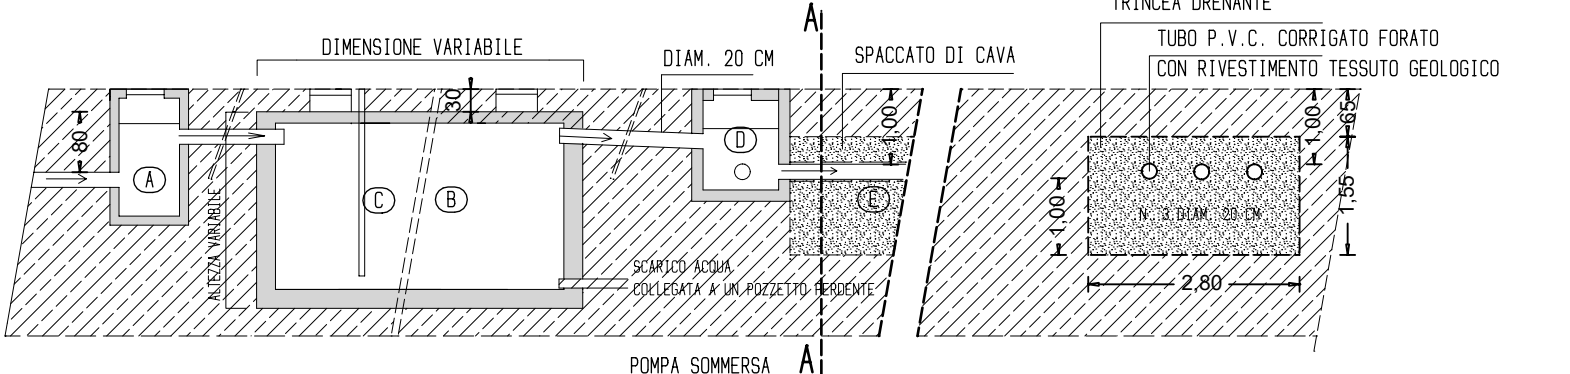

- ① POZZETTO FILTRO ACQUA METEORICA
- ② VASCA DI LAMINAZIONE ACQUA METEORICA DA 7 A 24 MC
- ③ POMPA SOMMERSA CON CENTRALINA E QUADRO ELETTRICO ESTERNO
- ④ POZZETTO A CASCATA PER SMALTIMENTO ACQUA TROPPO PIENO
- ⑤ TUBO P.V.C. CORRUGATO FORATO CON TESSUTO GEOLOGICO PER LA DISPERSIONE DEL TROPPO PIENO MEDIANTE SUB-IRRIGAZIONE 2-3 TUBI DIAM 20 CM



ASFALTO PER PERCORSI STRADALI DRAIN-BETON MARRONE CHIARO



ASFALTO PER LA ZONA PARCHEGGIO DRAIN-BETON MARRONE