

DITTA: CORTESE ROMANA

PROGETTO

PER LA REALIZZAZIONE DI UN PIANO URBANISTICO DENOMINATO
"CORTESE" SITO A SAN ZENO DI MONTAGNA.

TAVOLA: 03 - DEFINITIVA

OGGETTO: PLANIVOLUMETRICO - TABELLE

SCALA: 1:500
DATA E REV: 13/07/2023
FILE: A.C.Cortese Romana S. Zeno di MontagnaPUA Lotizzazione

STORICO EMISSIONI		DATA	EMESSO DA	CONTROLLO
13/11/2019	LF	GT		
13/07/2023	SCP	GT		
-	-	-	-	-
-	-	-	-	-
-	-	-	-	-

STUDIO TRAVENZOLO
ARCHITETTURA E INGEGNERIA
SAN PIETRO IN GARANO,
VIA ROMA 3/D
TEL. E FAX: 045 8344232
EMAIL: STUDIOTRAVENZOLO@STUDIOTRAVENZOLO.IT
WEB: WWW.STUDIOTRAVENZOLO.IT

LEGNAGO,
VIA PRATTINI, 4/B
TEL. E FAX: 044225162

I PROGETTISTI

LA PROPRIETA'

I DIR. LAVORI


L'IMPRESA

NORMATIVA

ALTEZZA MASSIMA EDIFICI	=	6,50 ML.
NUMERO MASSIMO DI PIANI	=	2
PERCENTUALE DI COPERTURA	=	35,00 %
DISTANZA DAI CONFINI	=	5,00 ML.
DISTANZA DALLE STRADE	=	5,00 ML.
DISTANZA DAI FABBRICATI	=	10,00 ML.

TABELLA LOTTI

LOTTO NUMERO	SUPERFICIE LOTTO (MQ)	SUPERFICIE COPRIBILE (MQ)	H MAX PREVISTA (M)	VOLUME EDIFICABILE (MC)	INDICE FONDARI0 (MC/MQ)
1	1174,00	410,90	6,50	600,00	0,511
2	1133,00	396,55	6,50	550,00	0,485
3	1133,00	396,55	6,50	850,00	0,750
TOT.	3440,00			2000,00	0,581

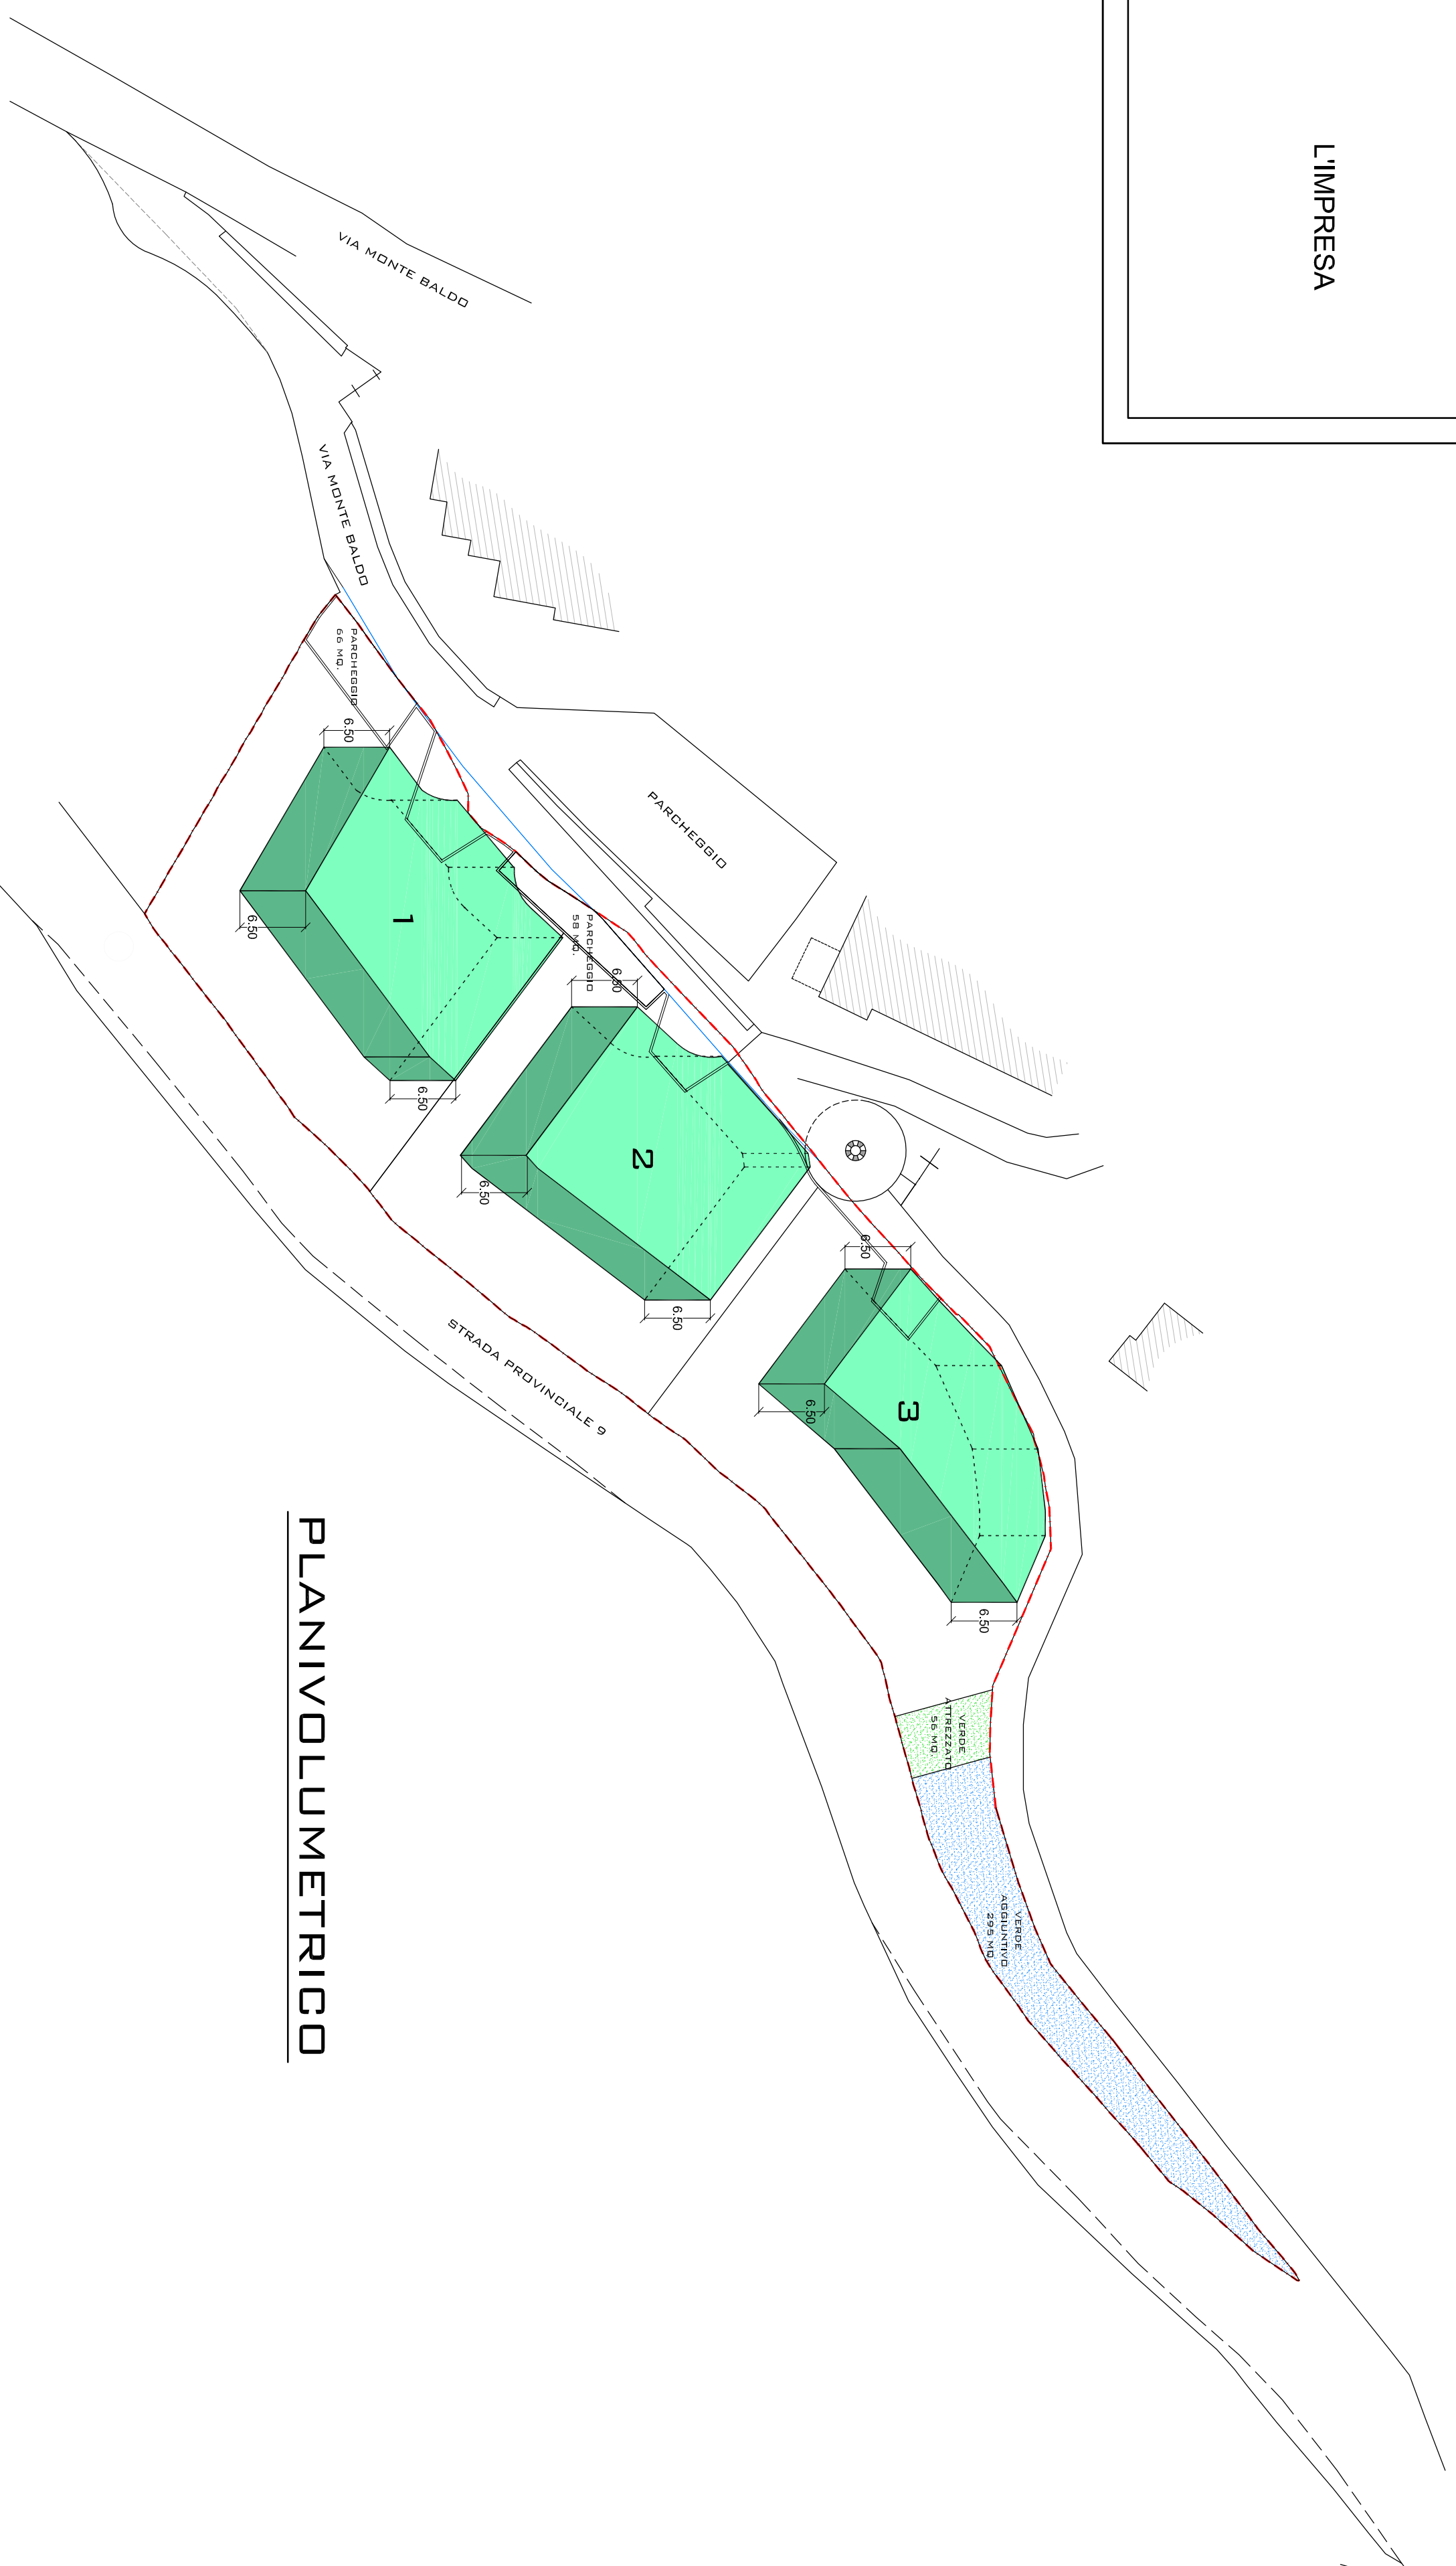

PLANIVOLUMETRICO