

DITTA: CORTIÈSE ROMANA

PROGETTO

PER LA REALIZZAZIONE DI UN PIANO URBANISTICO DENOMINATO "CORTIÈSE" SITO A SAN ZENO DI MONTAGNA.

TAVOLA: 04 - DEFINITIVA

OGGETTO: RILEVIO ALTIMETRICO e SEZIONI
Piofili Stato Attuale e in Progetto

STORICO EMISSIONI	DATA	EMISSORI	CONTROLO
13/11/2019	LF	GT	
29/06/2022	LF	GT	
13/07/2023	SCP	GT	

SCALE:
SOLA EMB: 1:500 $1:500$
P.LE: 1:500/2000

I PROGETTISTI


LA PROPRIETÀ

IDIR. LAVORI







L'IMPRESA

STUDIO TRAVENZOLO
ARCHITETTURA E INGEGNERIA

USABASSO
VIA FRATTINI, 4/B
TEL. E FAX: 045 8044232
EMAIL: STUDIO@TRAVENZOLO.IT
WEB: WWW.STUDIO@TRAVENZOLO.IT

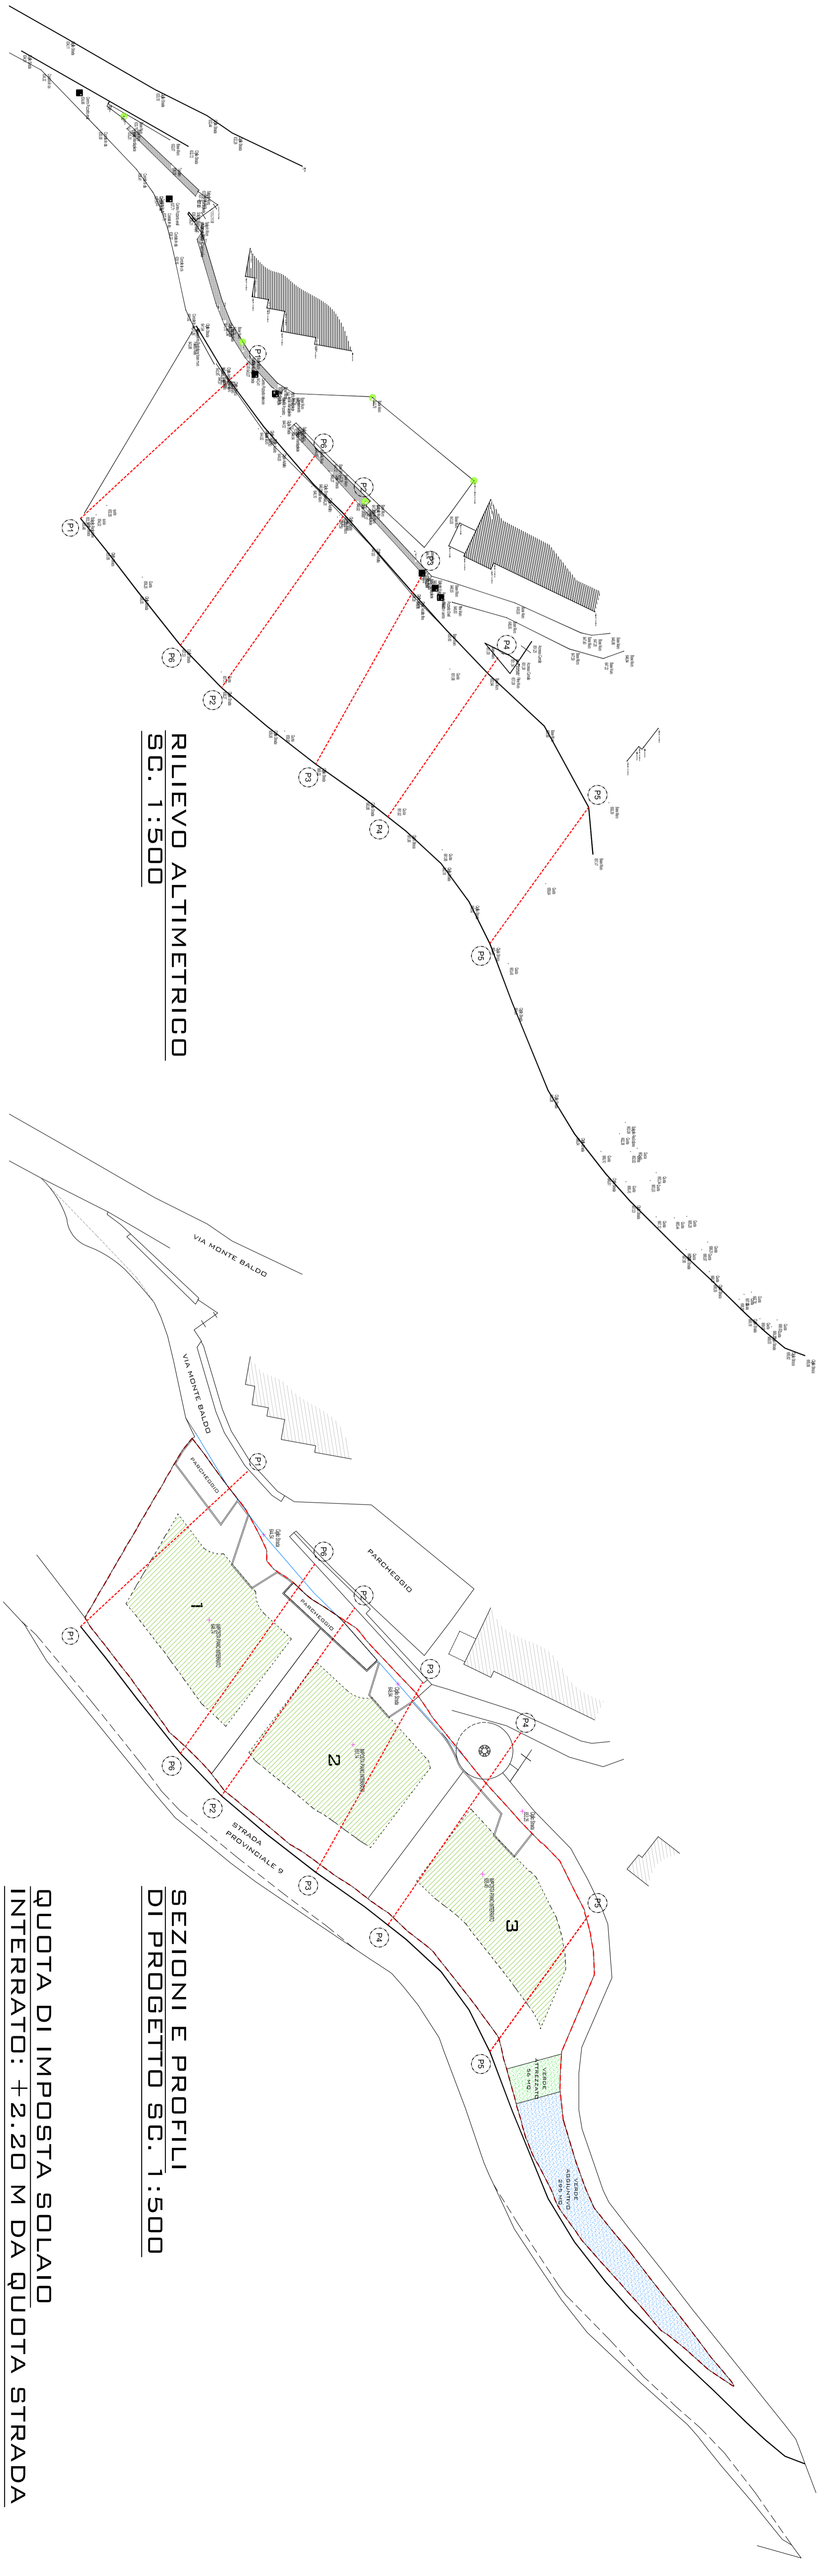

STATO ATTUALE

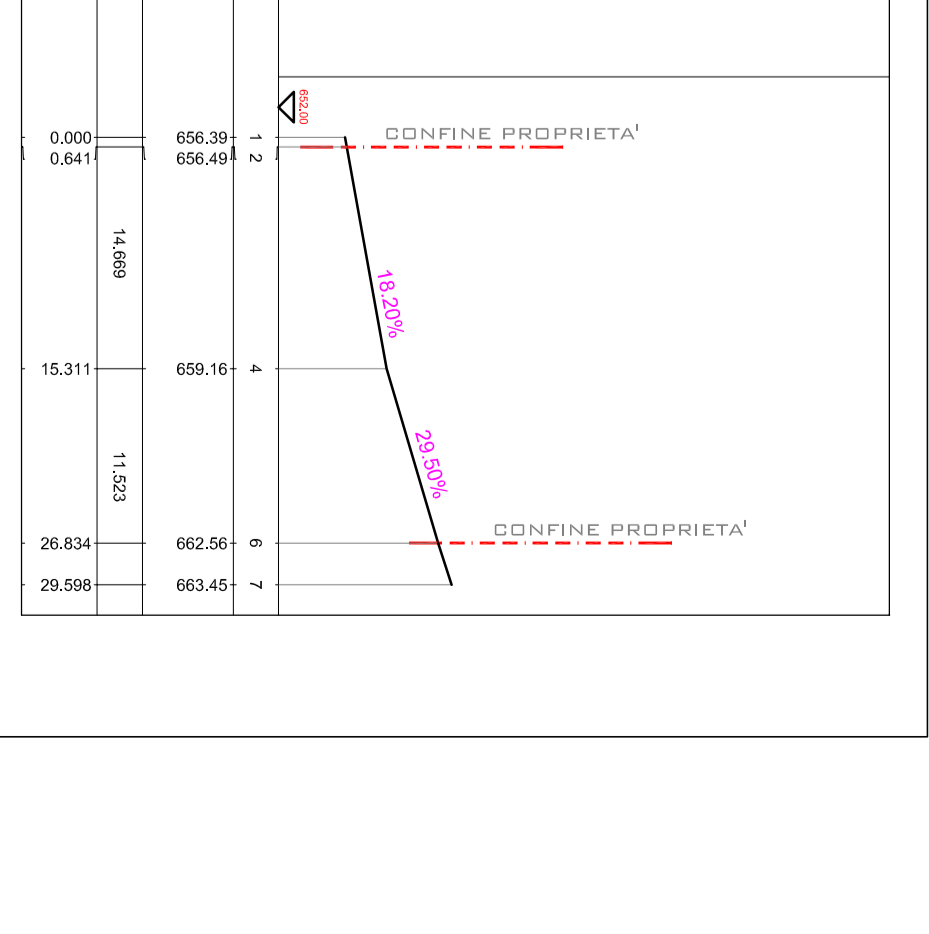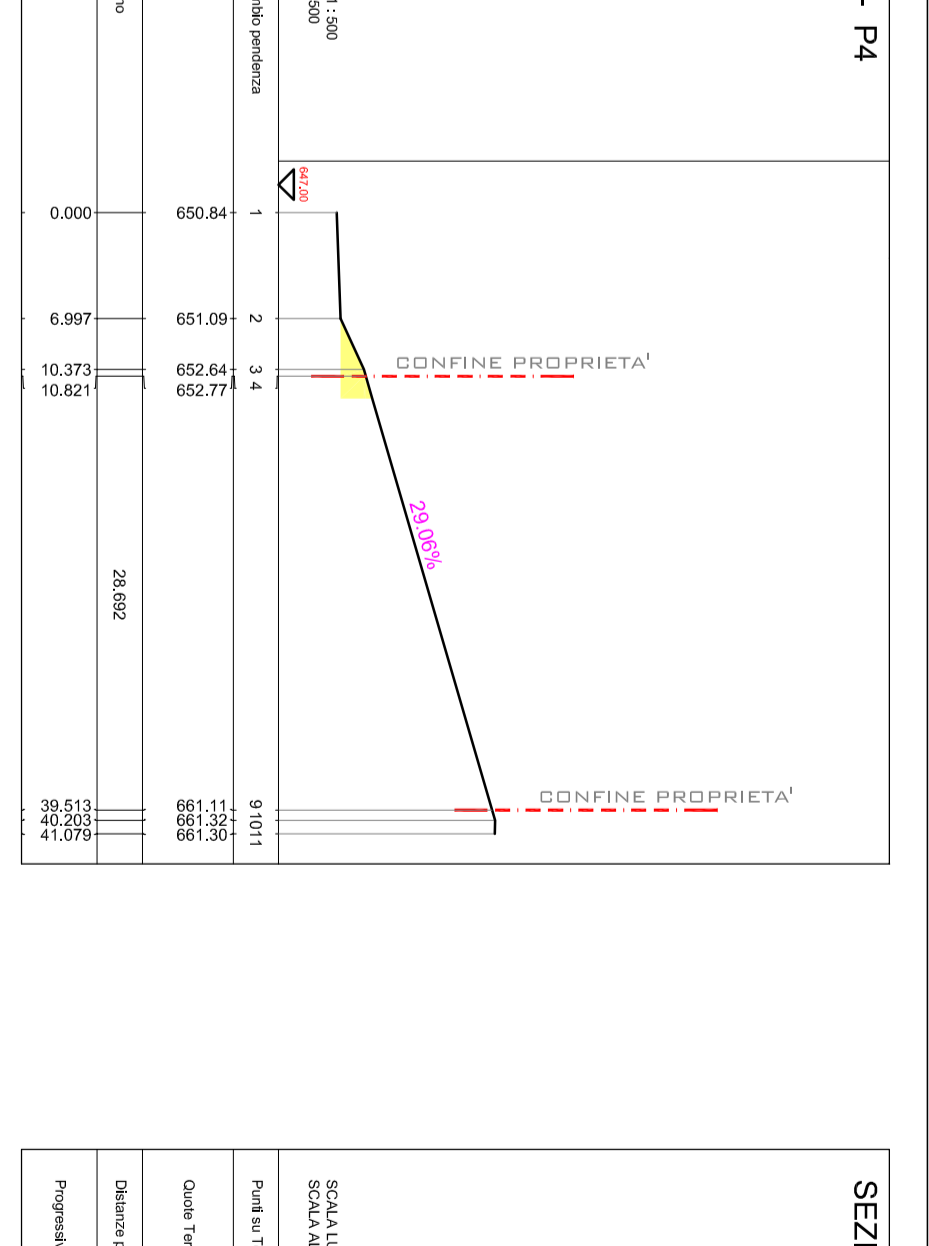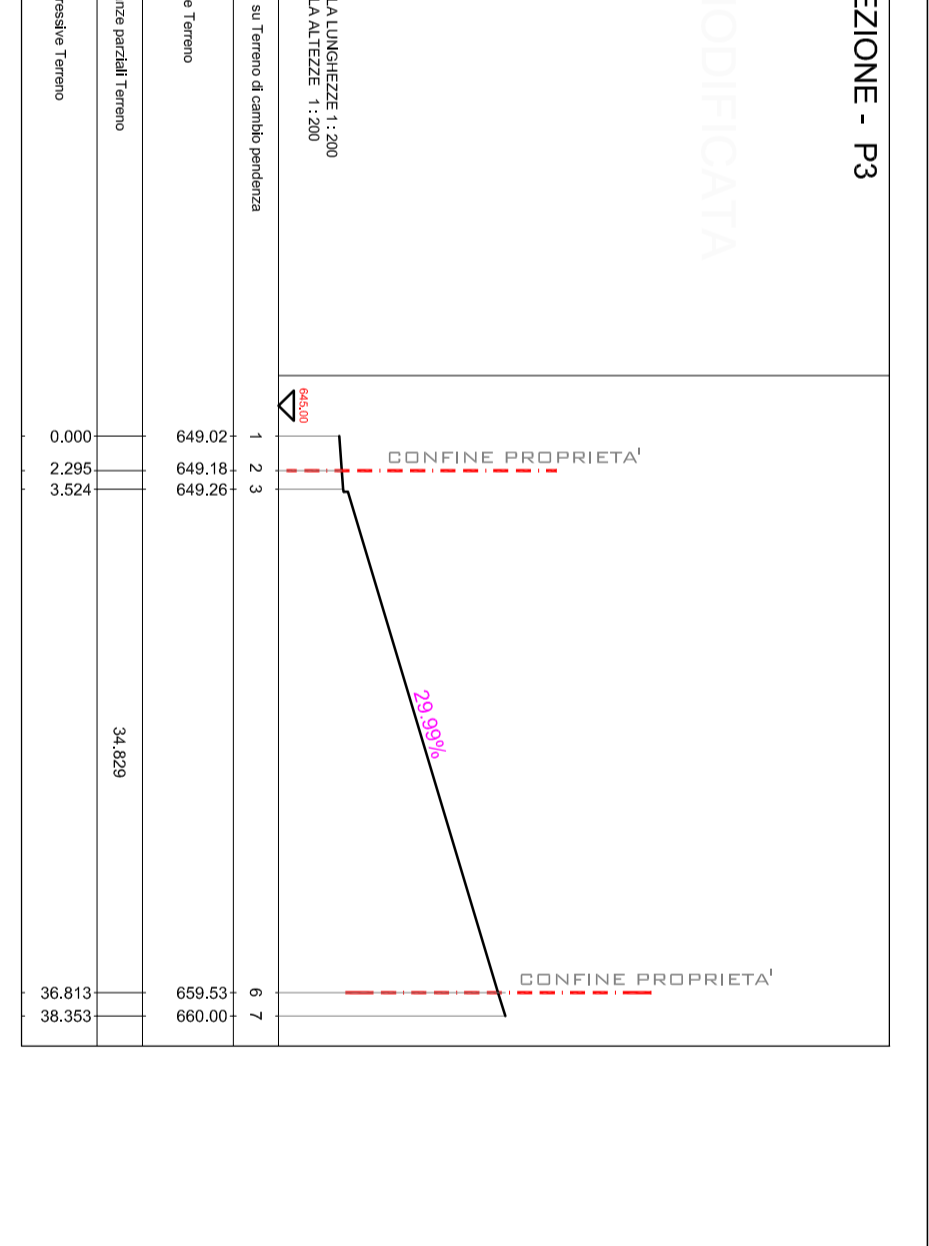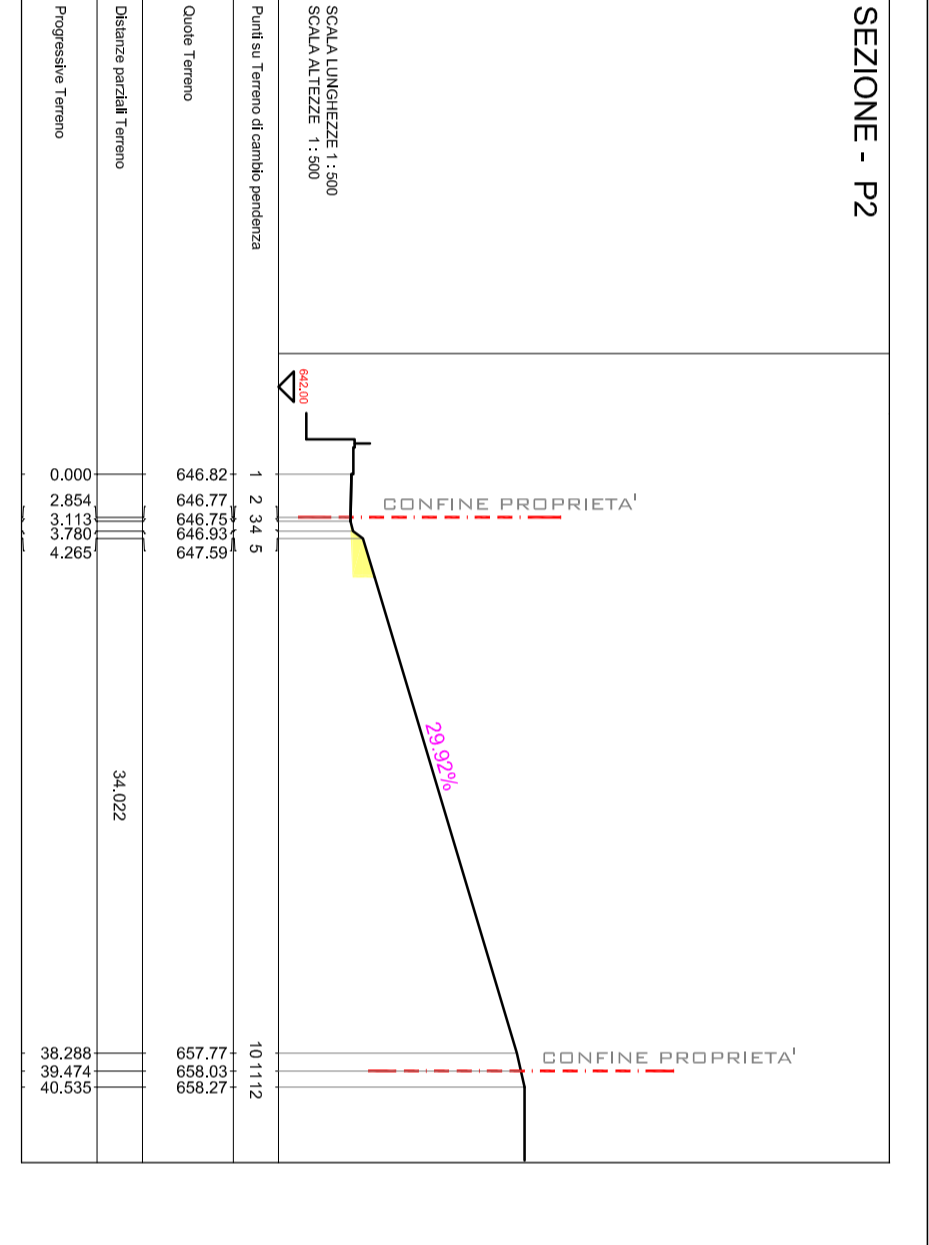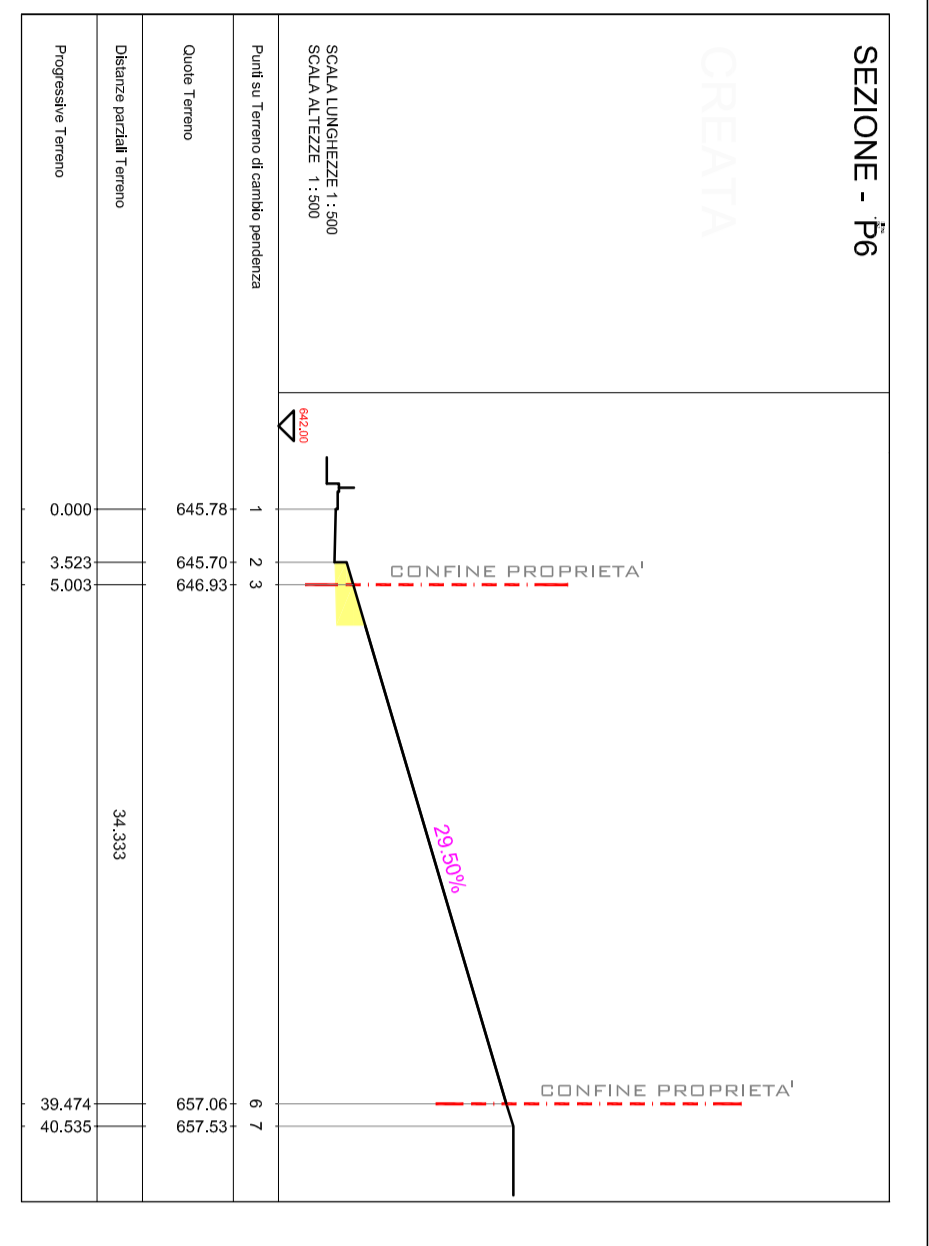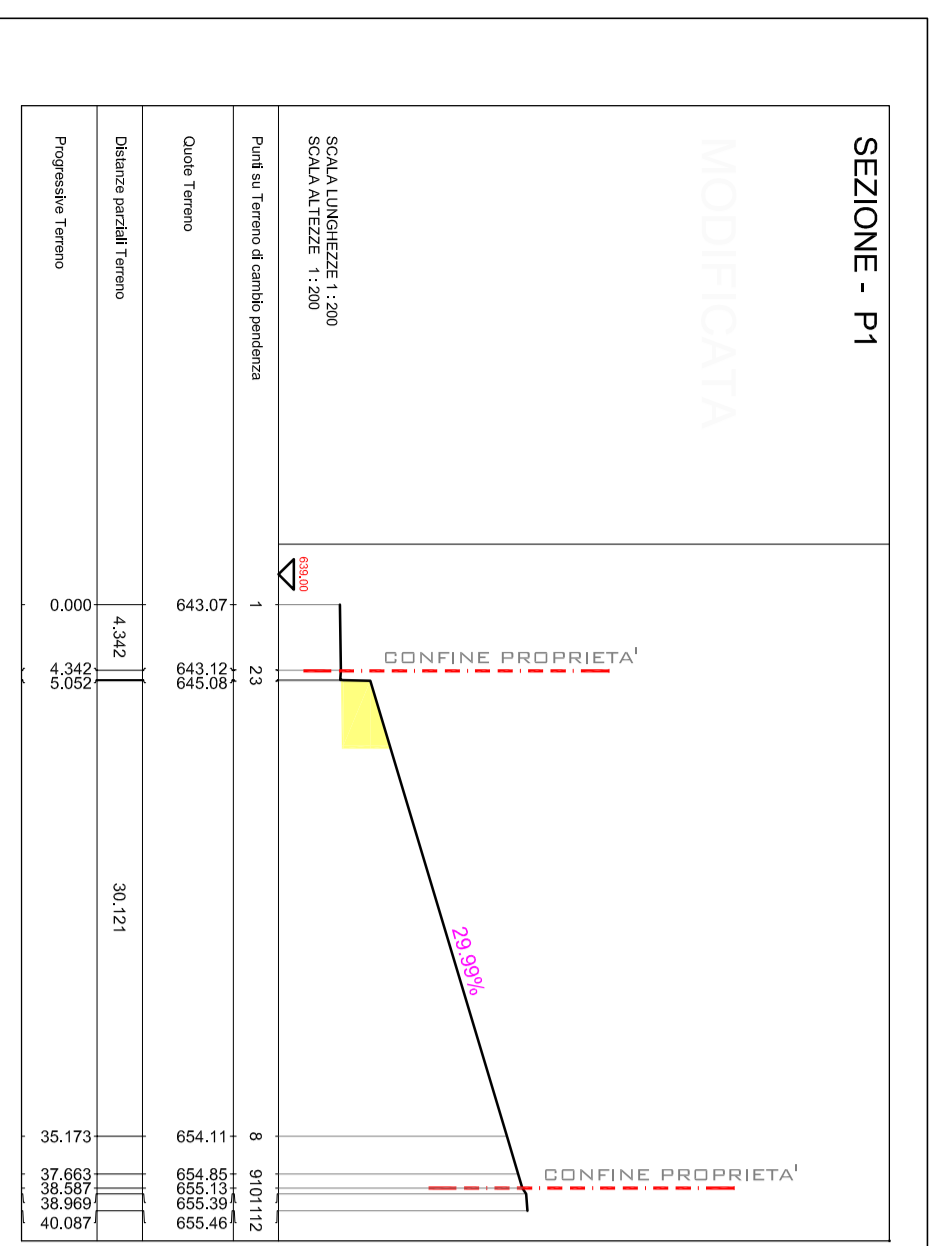

IN PROGETTO

