COMUNE DI S. ZENO DI MONTAGNA — PROVINCIA DI VERONA

DITTA: CORTESE ROMANA

PROGETTO

PER LA REALIZZAZIONE DI UN PIANO URBANISTICO DENOMINATO "CORTESE" SITO A SAN ZENO DI MONTAGNA.

TAVOLA: 06 - DEFINITIVA

OGGETTO: PLANIMETRIE E SEZIONI PER ALLARGAMENTO ACCESSO AL PUA

SCALA: 1:200 - 1:250

DATA E REV: 13/07/2023

FILE: A.C./Cortese Romana S. Zeno di Montagna/PUA Lottizzazione

STORICO EMISSIONI

DATA	EMESSO DA	CONTROLLO
06/07/2021	LF	GT
01/09/2021	LF	GT
13/07/2023	SCP	GT
-	-	-
-	-	-
-	-	-

STUDIO TRAVENZOLO
ARCHITETTURA E INGEGNERIA
SAN PIETRO IN CARIANO, VIA ROMA 30 TEL.E FAX. 045 8344232
LEGNAGO, VIA FRATTINI 48 TEL. E FAX. 0442251 62
EMAIL STUDIOTRAVENZOLO@STUDIOTRAVENZOLO.IT
WEB WWW.STUDIOTRAVENZOLO.IT

I PROGETTISTI

LA PROPRIETA'

I DIR. LAVORI

L'IMPRESA

ESTRATTO DI MAPPA SCALA. 1:2000
COMUNE DI S.ZENO DI MONTAGNA PROVINCIA DI (VR)

SEZIONE STATO ATTUALE

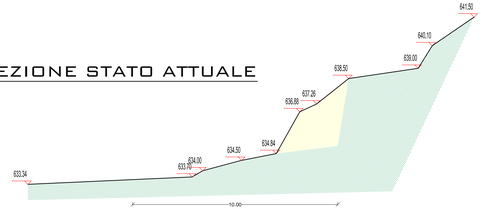

SEZIONE - A1 Sc.1:100

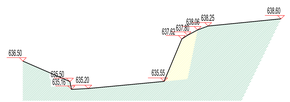

SEZIONE - A2 Sc.1:100

SEZIONE IN PROGETTO

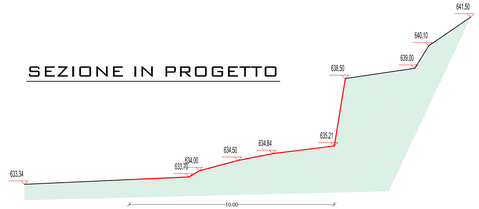

SEZIONE - A1 Sc.1:100

SEZIONE - A2 Sc.1:100

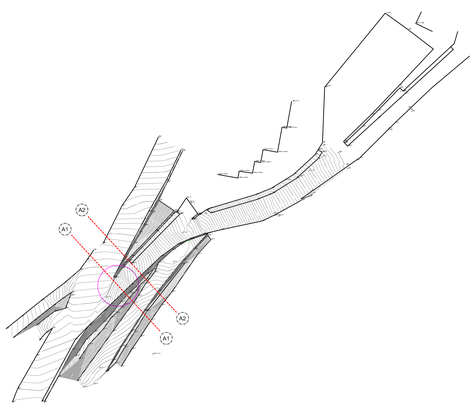

RILIEVO ALTIMETRICO SC. 1:500

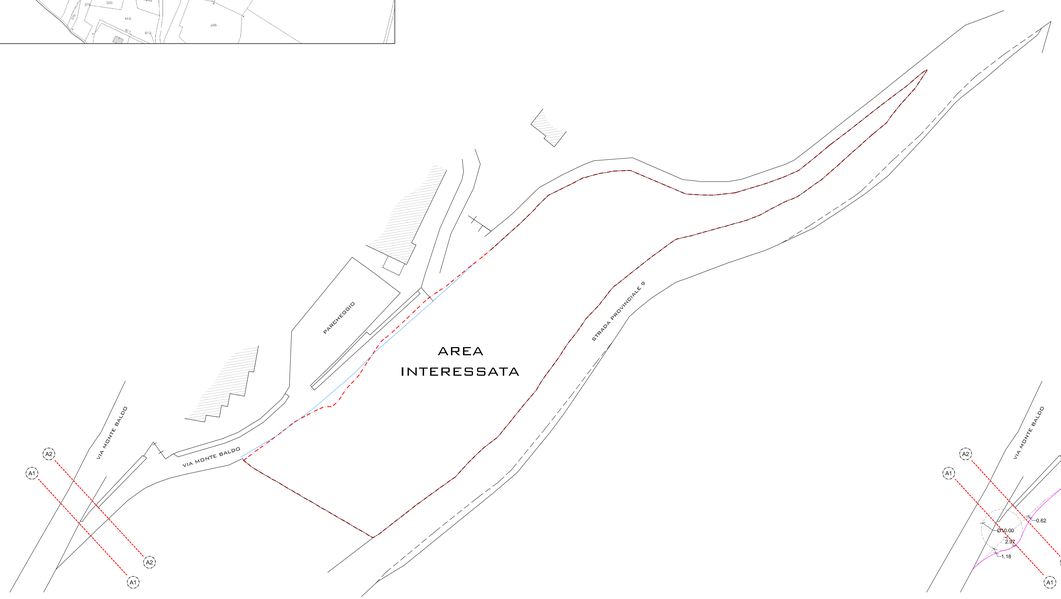

PLANIMETRIA STATO ATTUALE SC. 1:500

PLANIMETRIA STATO FUTURO SC. 1:500