

DITTA: CORTESE ROMANA

# PROGETTO

PER LA REALIZZAZIONE DI UN PIANO URBANISTICO DENOMINATO "CORTESE" SITO A SAN ZENO DI MONTAGNA.

TAVOLA:	07 - DEFINITIVA	STORICO EMISSIONI		
OGGETTO:	MITIGAZIONE AMBIENTALE	DATA	EMISSO DA	CONTROLLO
SCALA:	1:250	20/06/2022	LF	GT
DATA REV:	13/07/2023	13/07/2023	SCP	GT
FILE:	A.C.Cortese Romana S. Zeno di Montagna/PA_Lotizzazione	-	-	-


STUDIO TRAVENZOLO	ARCHITETTURA E INGEGNERIA	LEGHARDO
BAN PIETRO IN CARLANDO, VIA ROMA, 30/5 36144232 TEL. 0445 9344232 EMAIL: STUDIO@STUDIOTRAVENZOLO.IT WEB: WWW.STUDIOTRAVENZOLO.IT	VIA PRATINA, 4/B TEL. 0445 9344232 EMAIL: STUDIO@STUDIOTRAVENZOLO.IT WEB: WWW.STUDIOTRAVENZOLO.IT	VIA PRATINA, 4/B TEL. 0445 9344232 EMAIL: STUDIO@STUDIOTRAVENZOLO.IT WEB: WWW.STUDIOTRAVENZOLO.IT

I PROGETTISTI

LA PROPRIETA'

IDIR. LAVORI

L'IMPRESA

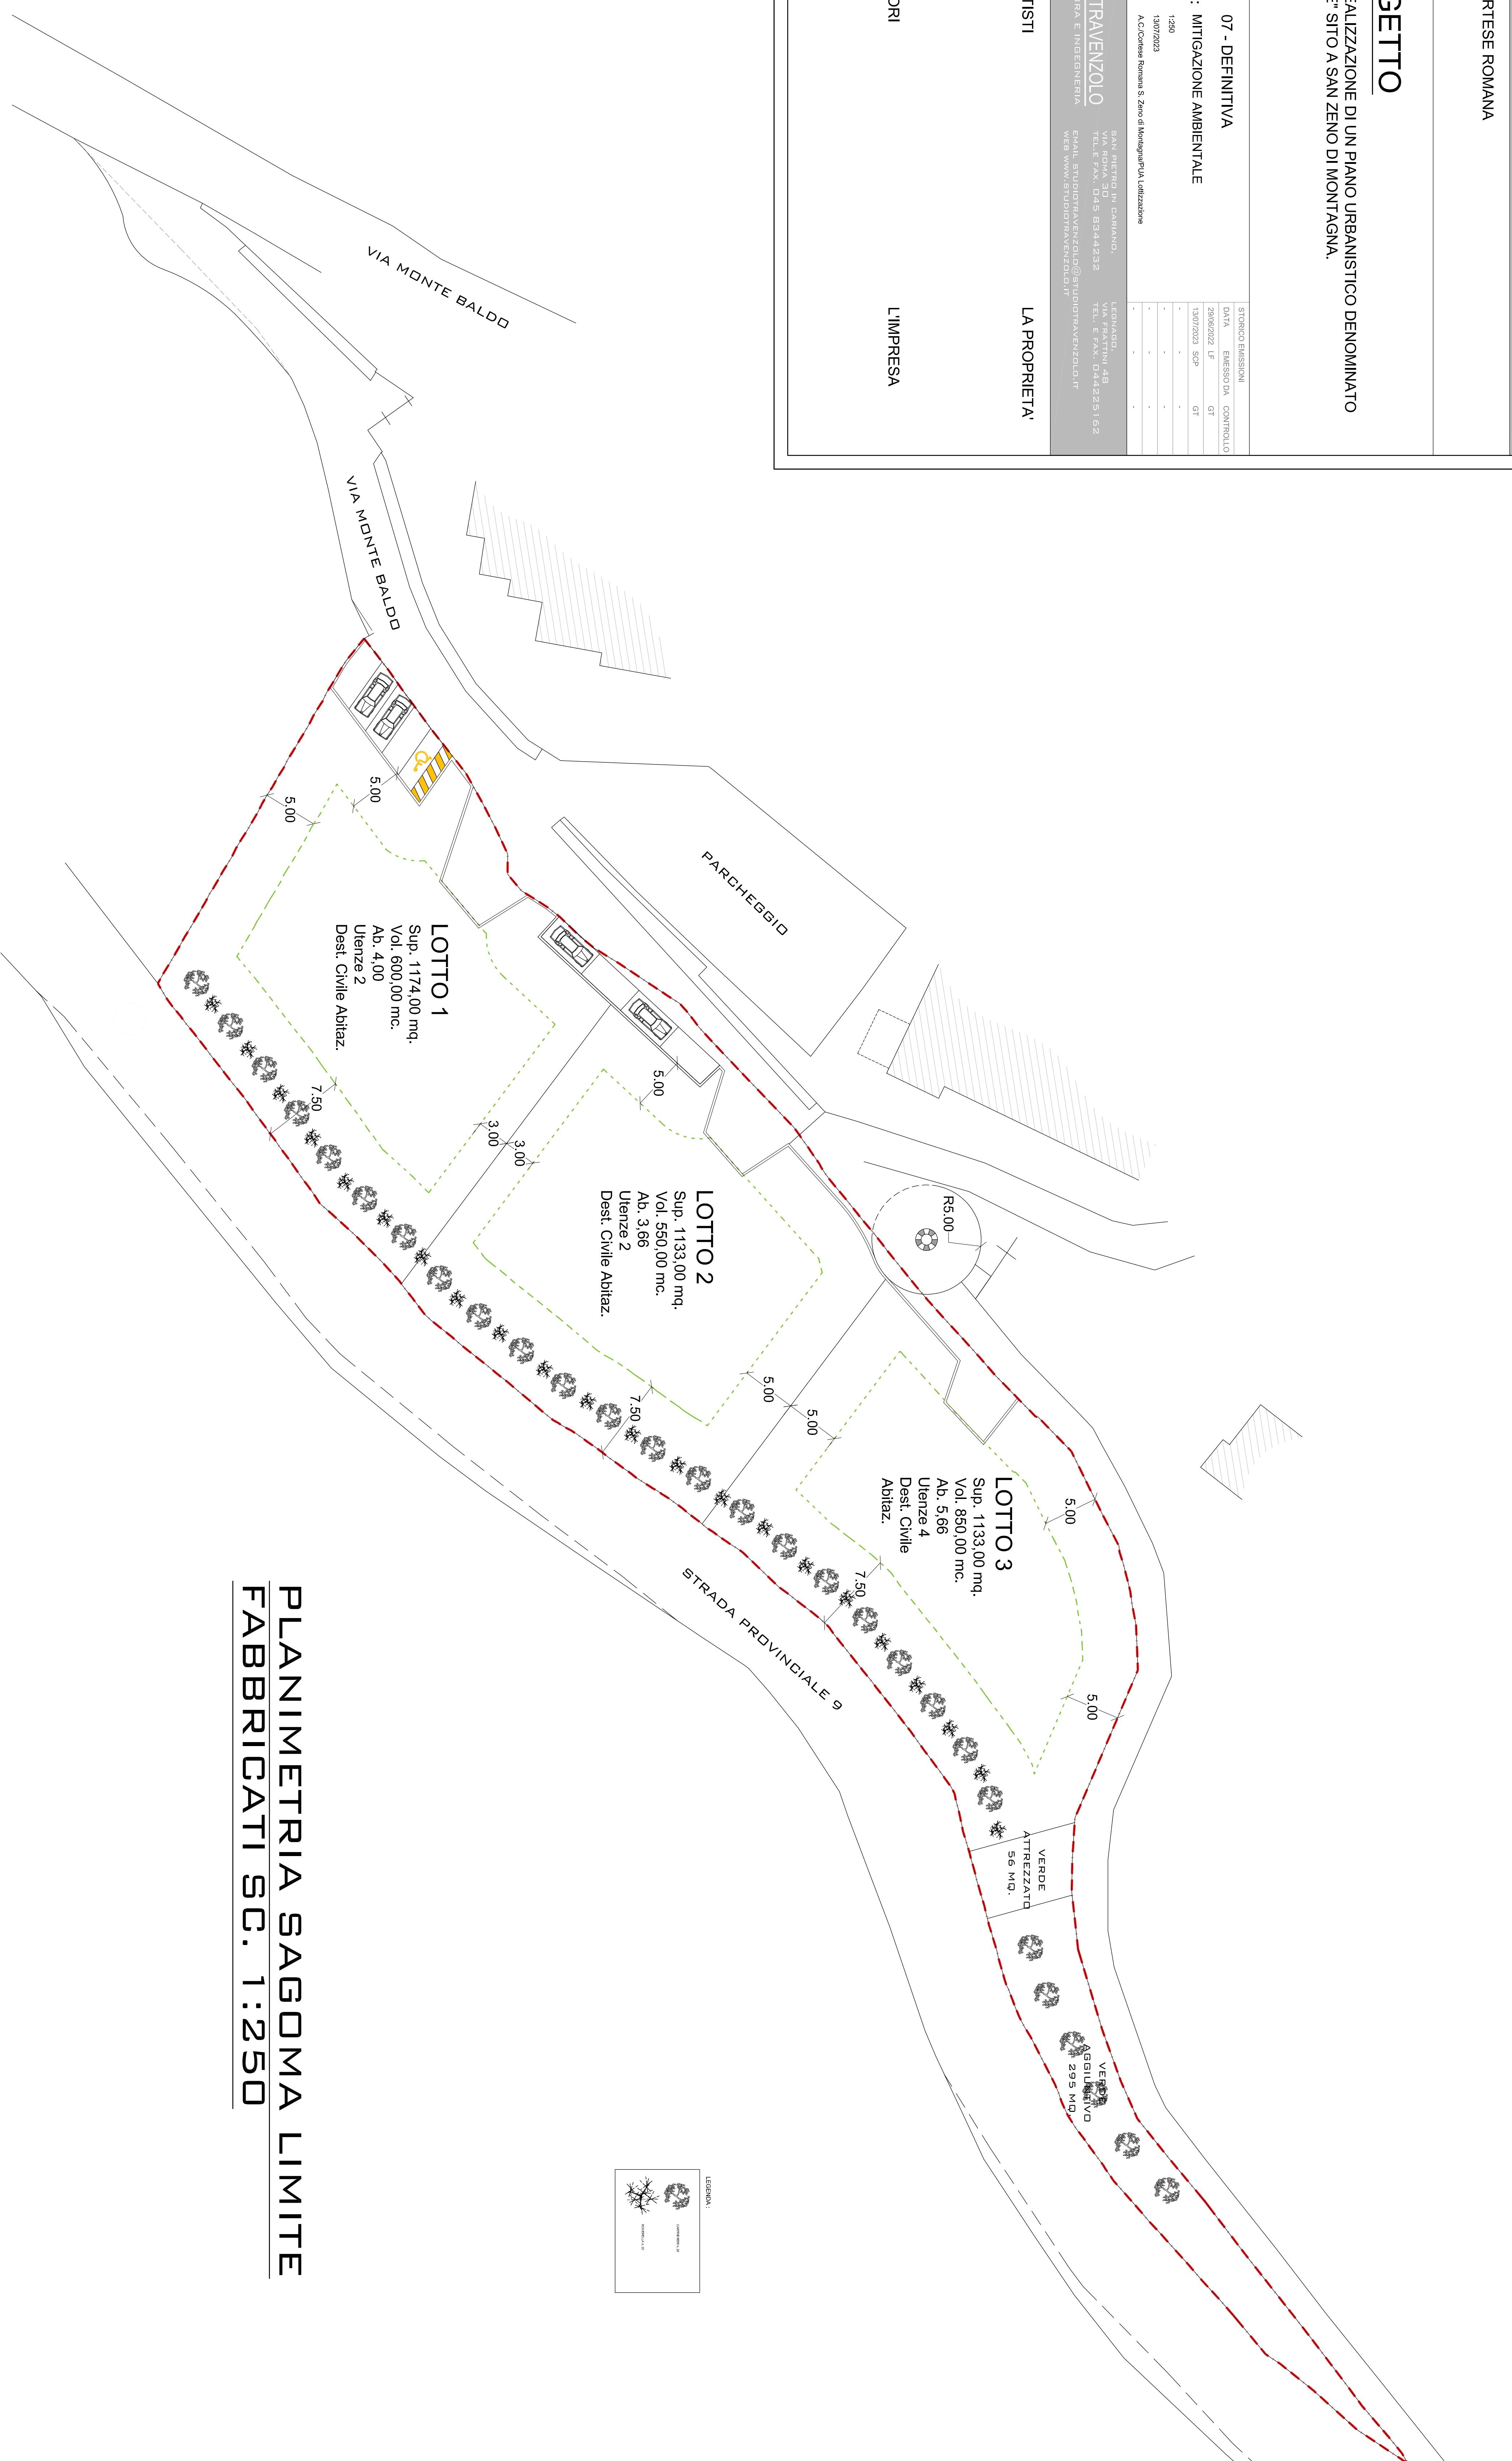

LEGENDA:

	VERDE ATTREZZATO
	VERDE AGGIUNTIVO

**PLANIMETRIA SAGOMA LIMITE  
FABBRICATI SC. 1:250**