

DITTA: CORTESE ROMANA

# PROGETTO

PER LA REALIZZAZIONE DI UN PIANO URBANISTICO DENOMINATO "CORTESE" SITO A SAN ZENO DI MONTAGNA.

TAVOLA: A3 - DEFINITIVA

OGGETTO: PLANIMETRIA RETE GAS E PARTICOLARI COSTRUTTIVI

SCALA: 1:500 - 1:2500 - 1:25

DATA E REV: 13/07/2023

FILE: A.C.Cortese Romana S. Zeno di Montagna.PUA\_Librazione

STORICO EMISSIONI	
DATA	EMISSORI DA CONTROLLO
13/11/2019	LF
25/05/2021	LF
13/07/2023	SGP
	GT


**STUDIO TRAVENZOLO** SAN PIERRO IN CARMINO  
 TEL. E FAX: 045 8344232 TEL. E FAX: 0442251162  
 ARCHITETTURA E INGEGNERIA EMAIL: STUDIO@STUDIOTRAVENZOLO.IT WEB: WWW.STUDIOTRAVENZOLO.IT

I PROGETTISTI

LA PROPRIETA'

I DIR. LAVORI


L'IMPRESA

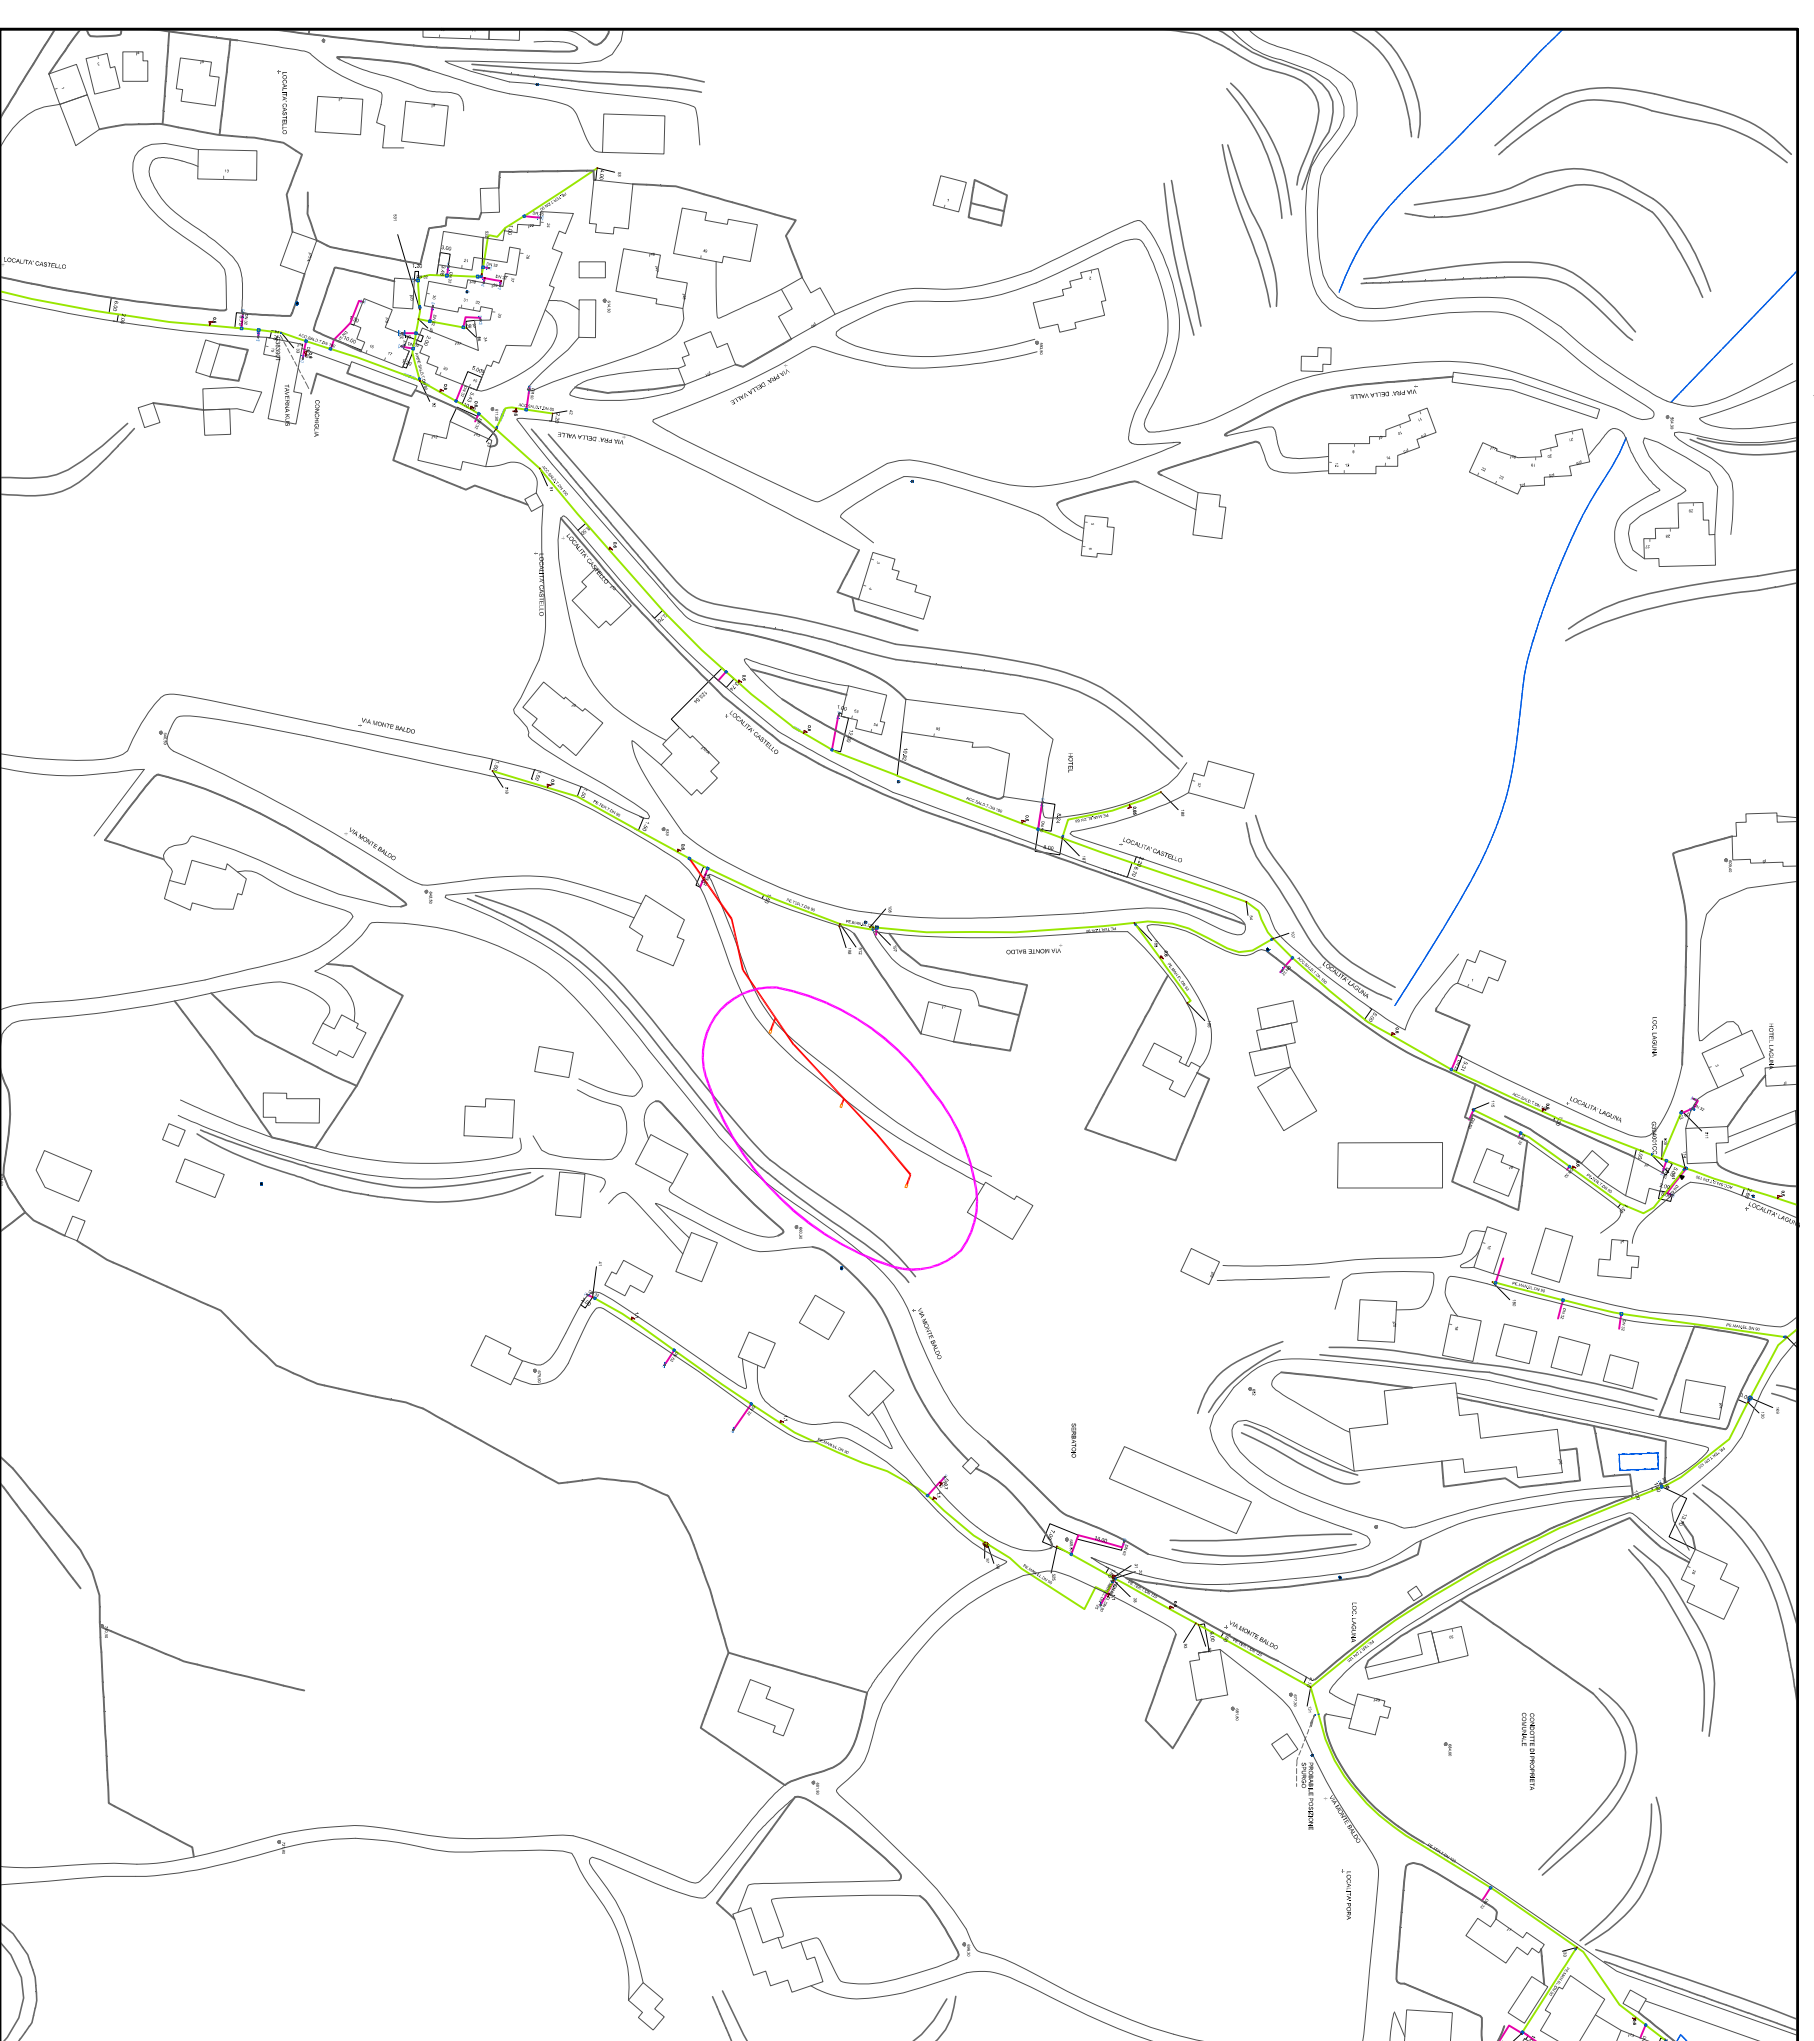

CARTOGRAFIA TECNICA REGIONALE VENETO scala 1:2500  
 Comune di SAN ZENO DI MONTAGNA Provincia di VERONA  
 CON INDICAZIONI RETE GAS ESISTENTE E IN PROGETTO

## LEGENDA

- LINEA GAS METANO IN PIED
- VANO CONTATORI GAS METANO

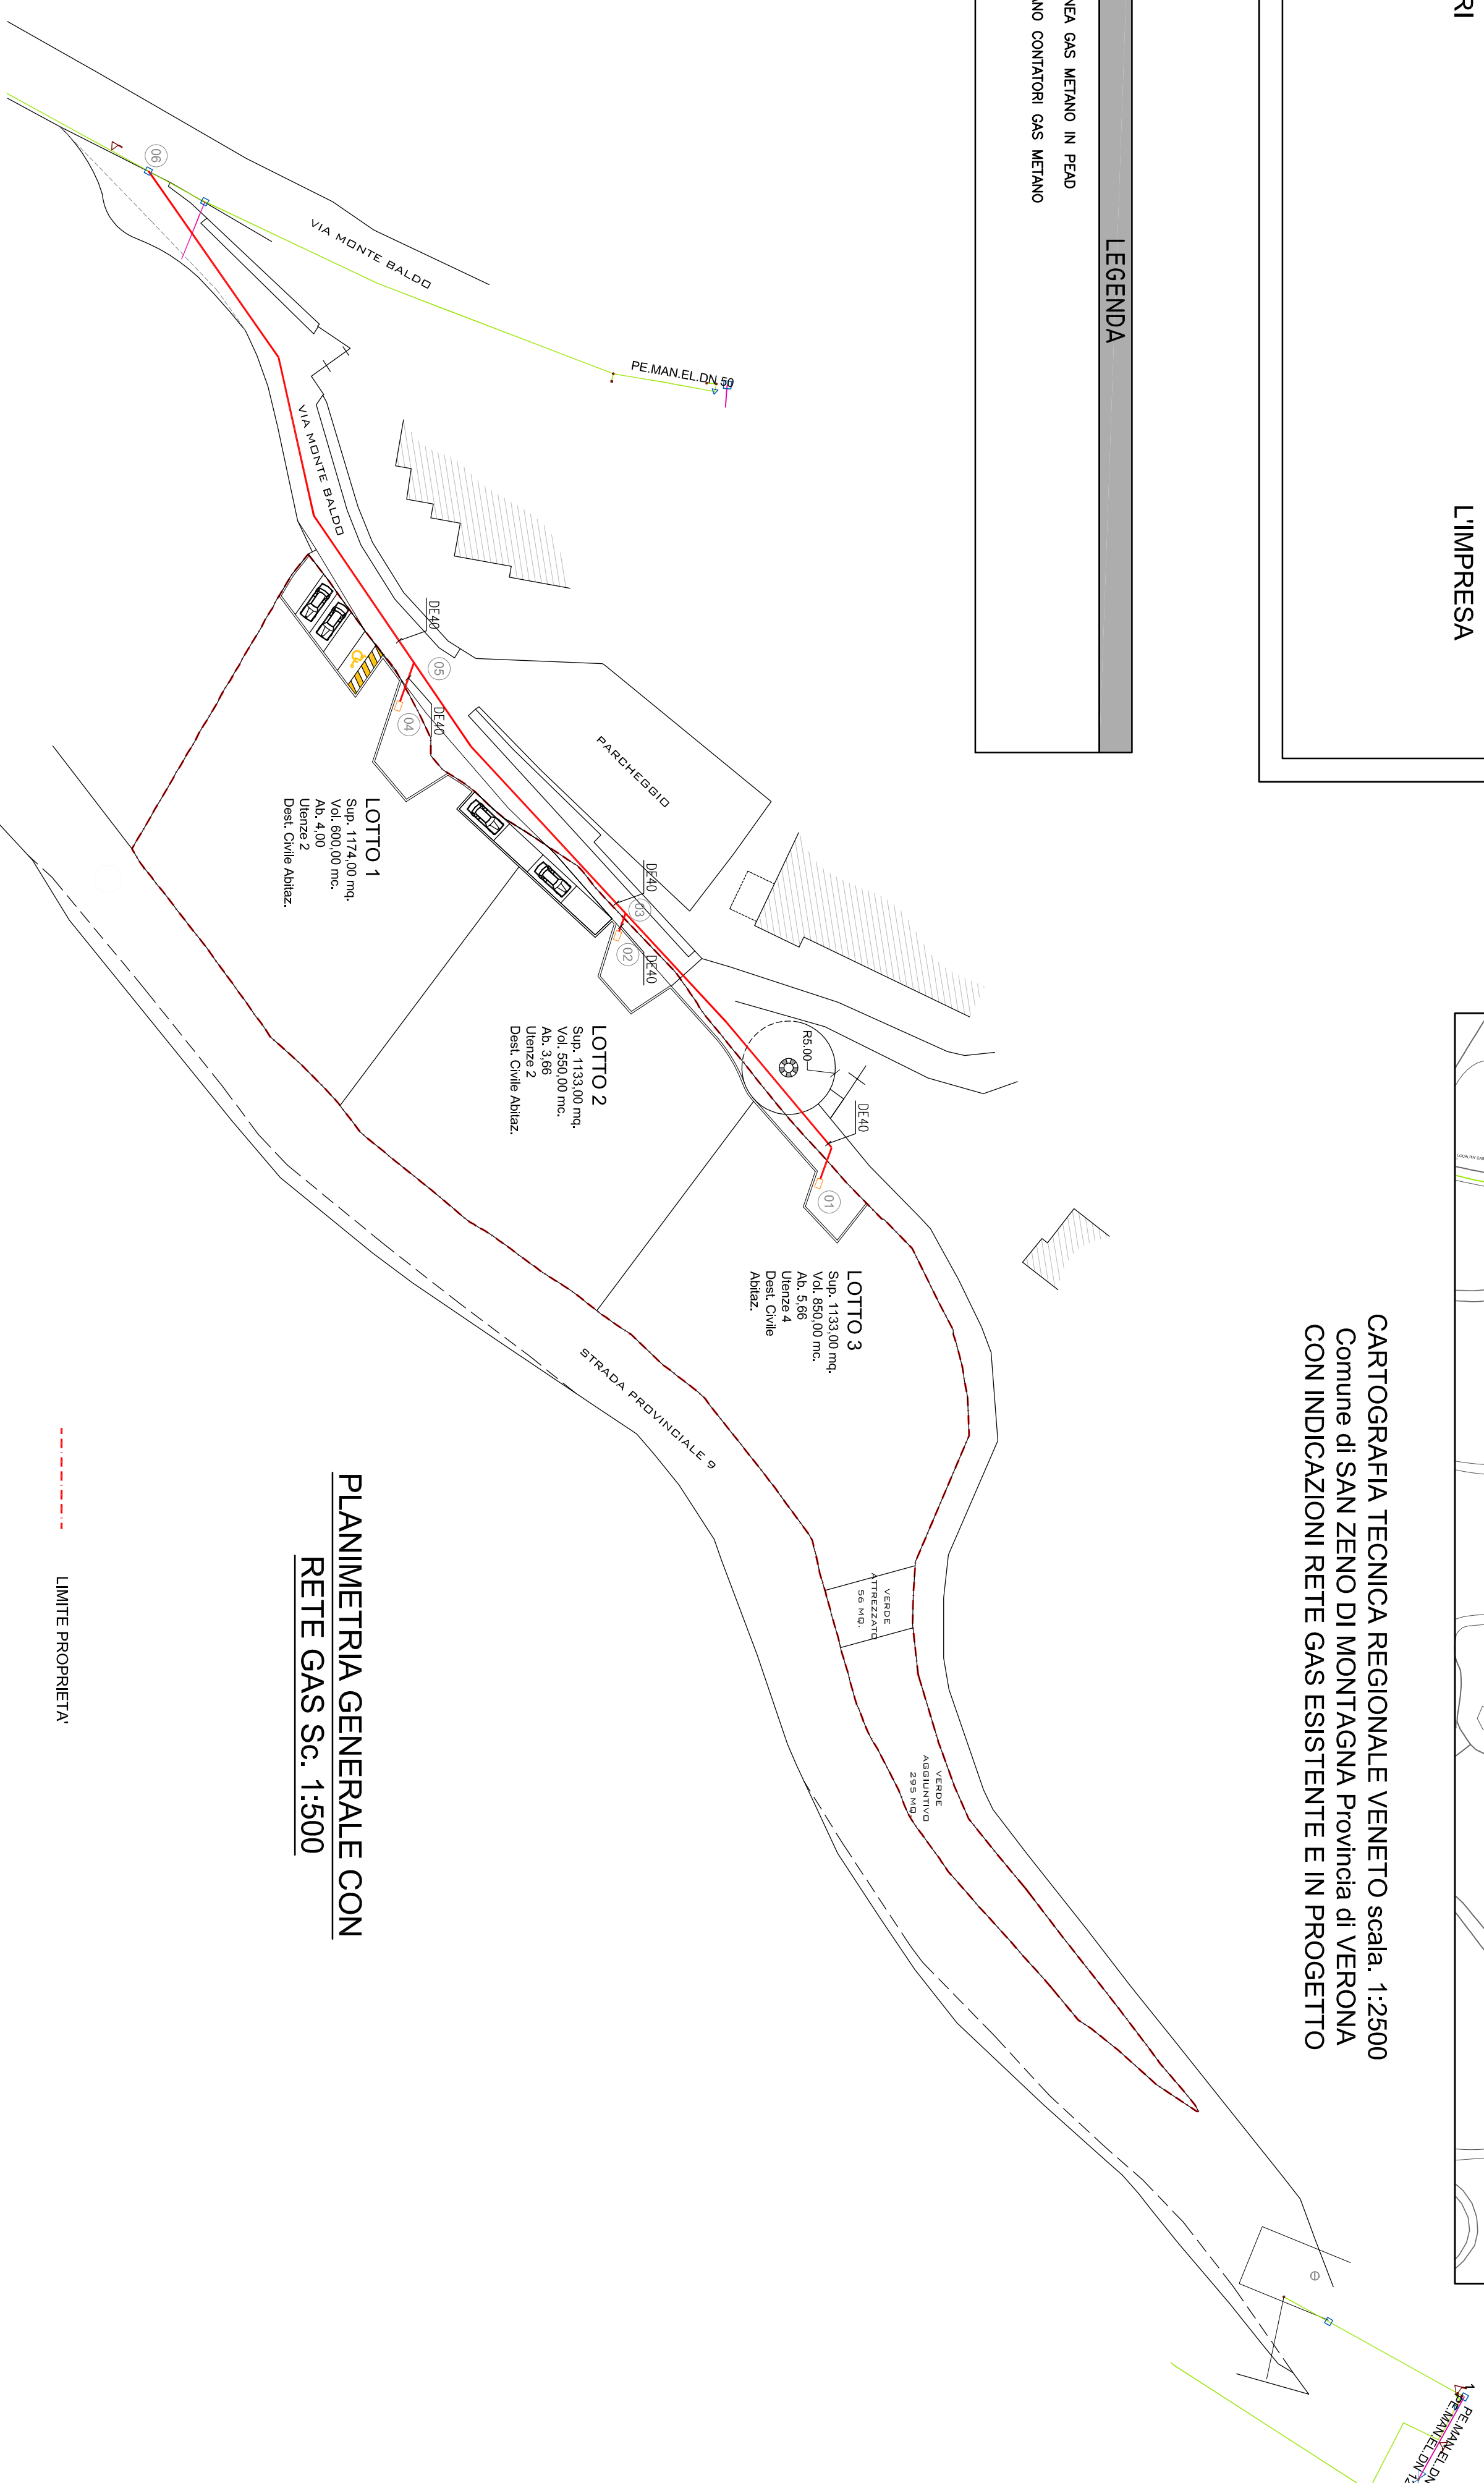


PLANIMETRIA GENERALE CON  
 RETE GAS SC. 1:500

--- LIMITE PROPRIETA'

TABELLA CONVERSIONE DIAMETRI						
TUBAZIONI IN ACCIAIO		TUBAZIONI IN PECD SERIE S51				
POLLICI	DN	DnD0	Dn	DI	Dn	DI
1/2"	15	21,3/16,7	20	19		
3/4"	20	26,9/23,3	25	20		
1"	25	33,7/27,9	32	26		
1 1/4"	32	42,7/36,6	40	32,6		
1 1/2"	40	48,3/42,5	50	40,8		
2"	50	60,3/53,9	63	51,4		
2 1/2"	65	76,1/68,9	75	61,4		
3"	80	88,9/80,9			90	79,6
4"	100	114,3/105,3			110	97,4
5"	125	139,5/128,8			125	110,8

POSA DI TUBAZIONE INTERRATA - RETE GAS

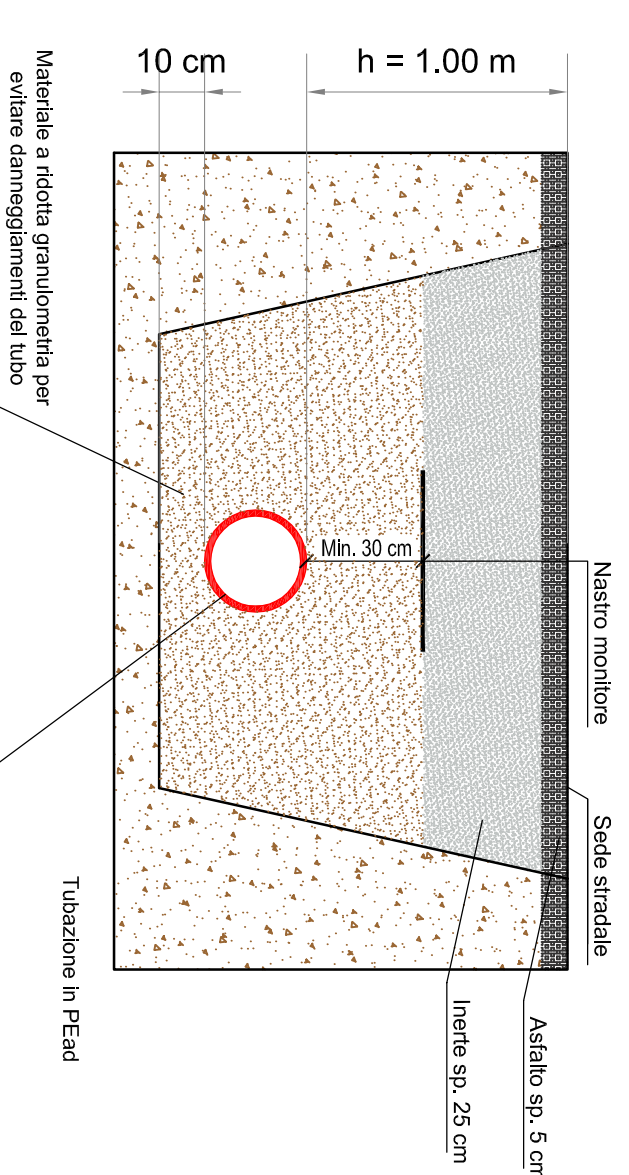

## PARTICOLARE CONTATORI GAS METANO ALLOGGI

