

DITTA: CORTESE ROMANA

PROGETTO

PER LA REALIZZAZIONE DI UN PIANO URBANISTICO DENOMINATO
"CORTESE" SITO A SAN ZENO DI MONTAGNA.

TAVOLA: A4 - DEFINITIVA

STORICO EMISSIONI	
DATA	EMISSODA CONTROLLO
1/01/2019	LF GT
1/05/2021	LF GT
1/07/2023	SCP GT

OGGETTO: PLANIMETRIA RETE ENEL E PARTICOLARI
COSTRUTTIVI

SCALA:

1:500

DATA E REV:

1/07/2023

FILE: A.C./Cortese Romana S. Zeno di Montagna/PUA Lotizzazione

STUDIO TRAVENZOLO
ARCHITETTURA E INGEGNERIASAN PIETRO IN GARIANO,
VIA ROMA, 30 TEL. E FAX: 045 8344232
EMAIL: STUDIO@TRAVENZOLO.IT
WEB: WWW.STUDIO@TRAVENZOLO.IT

I PROGETTISTI

LA PROPRIETA'


I DIR. LAVORI

L'IMPRESA

LEGENDA

RETE ELETTRICA UTENZE

- RETE ELETTRICA ESISTENTE
- POZZETTI ESISTENTI
- NUOVA LINEA ELETTRICA BASSA TENSIONE Ø125
- NUOVA COLONNINA STRADALE ENEL
- NUOVO TUBO CORRUGATO Ø 125

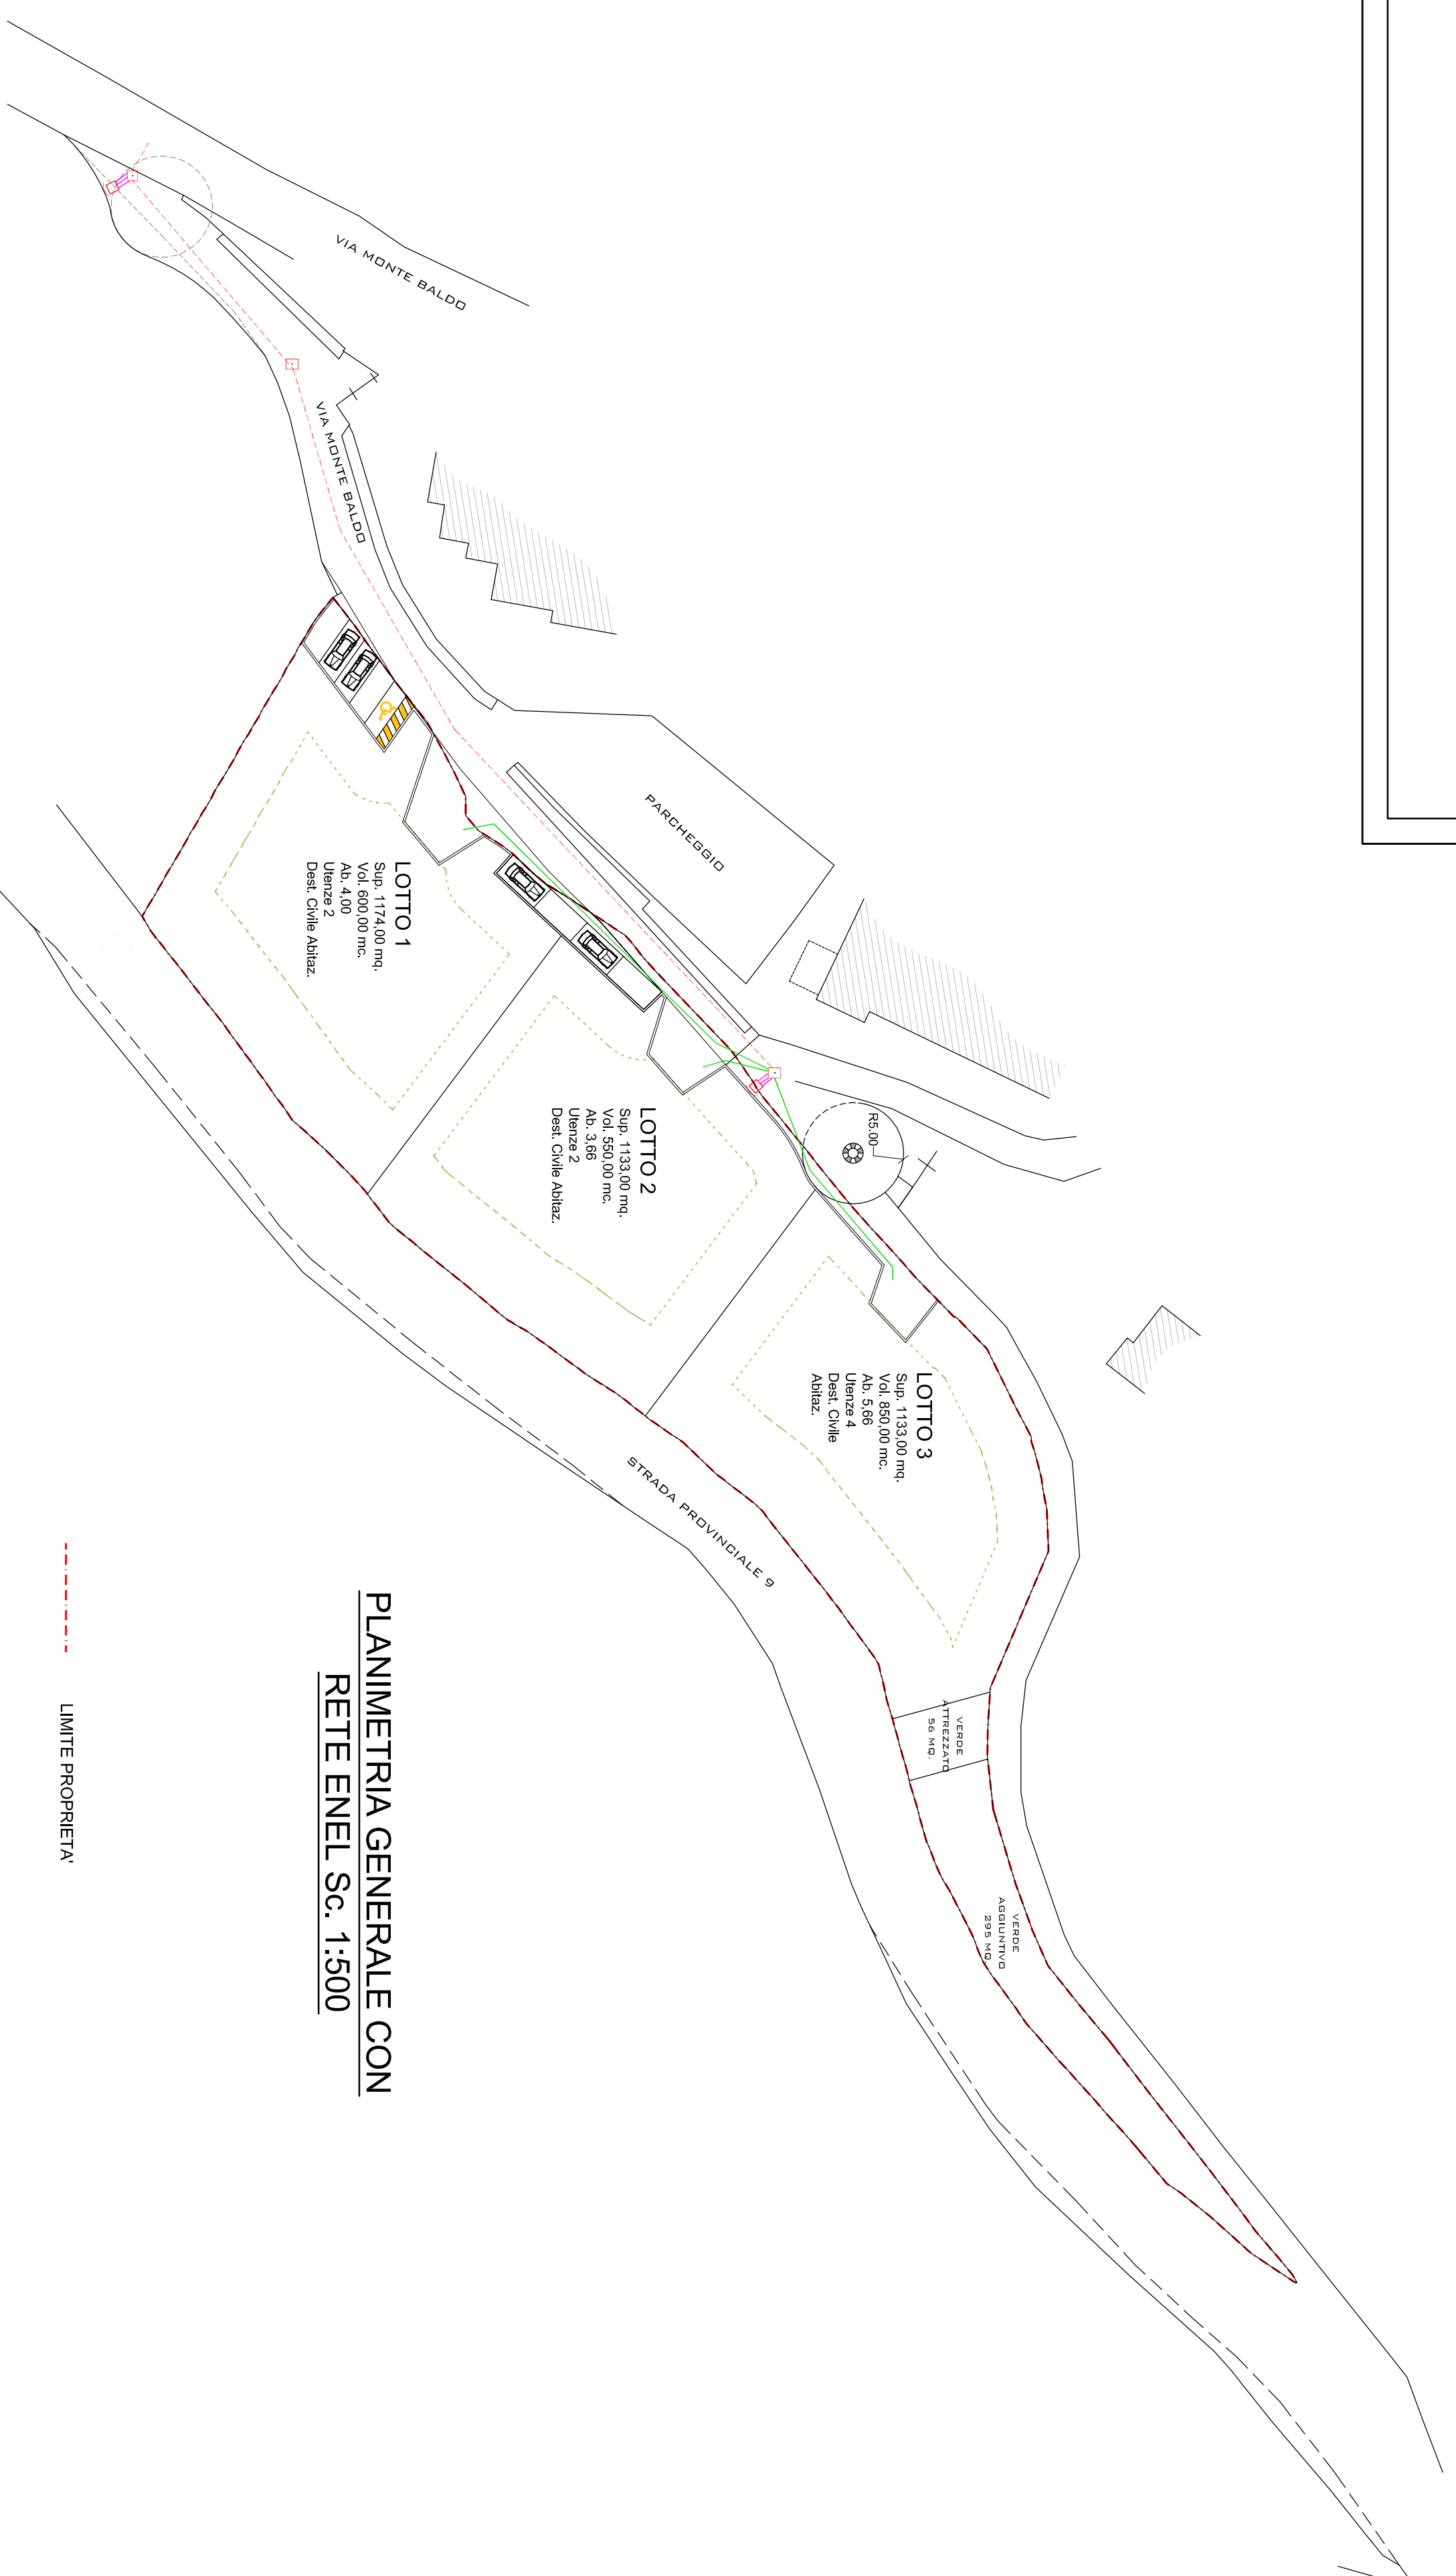

PLANIMETRIA GENERALE CON RETE ENEL SC. 1:500

----- LIMITE PROPRIETA'