

**PROGETTO**

PER LA REALIZZAZIONE DI UN PIANO URBANISTICO DENOMINATO "CORTESI" SITO A SAN ZENO DI MONTAGNA.

TAVOLA: A7 - DEFINITIVA

OGGETTO: PIANIMETRIE CON SISTEMI DRENANTI


PROGETTISTI: STUDIO TRAVENZOLLO

I PROGETTISTI: LA PROPRIETA'

DIR. LAVORI: L'IMPRESA

STUDIO TRAVENZOLLO

ARCHITETTURA E INGEGNERIA


WWW.STUDIOTRAVENZOLLO.IT

PROV. VERONA





PLANIMETRIA SISTEMA DRENANTE SPAZI PUBBLICI  
SCALA 1:200

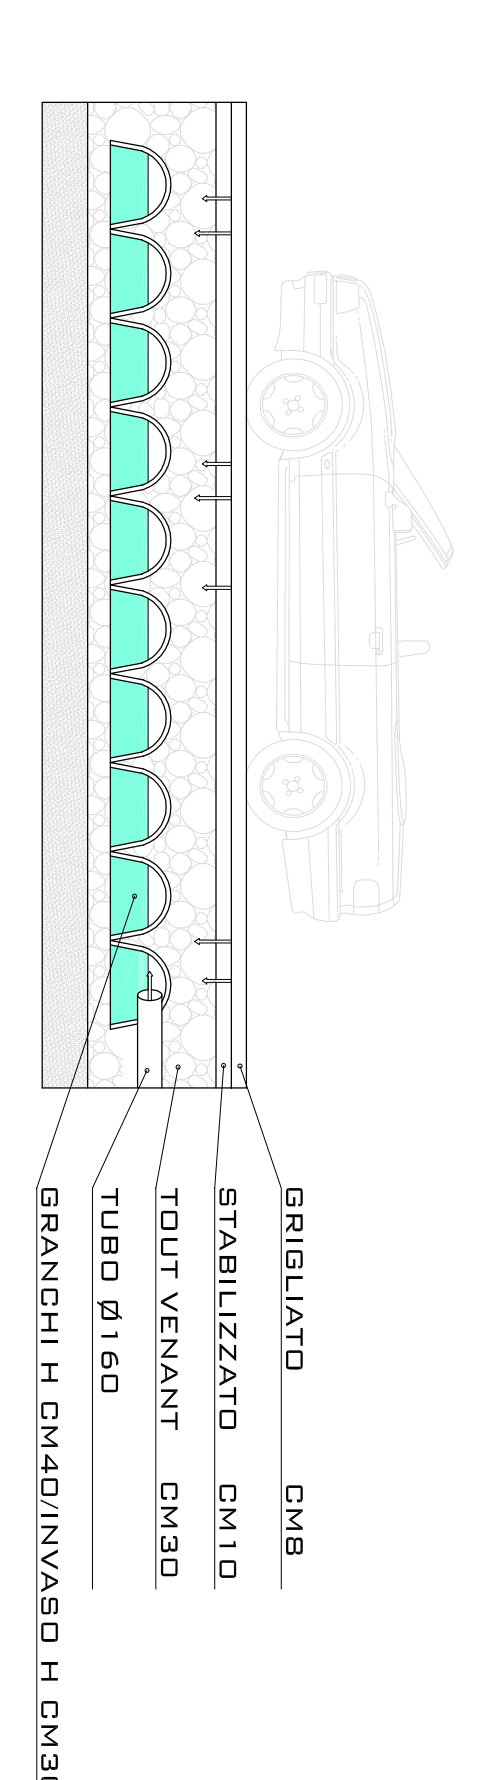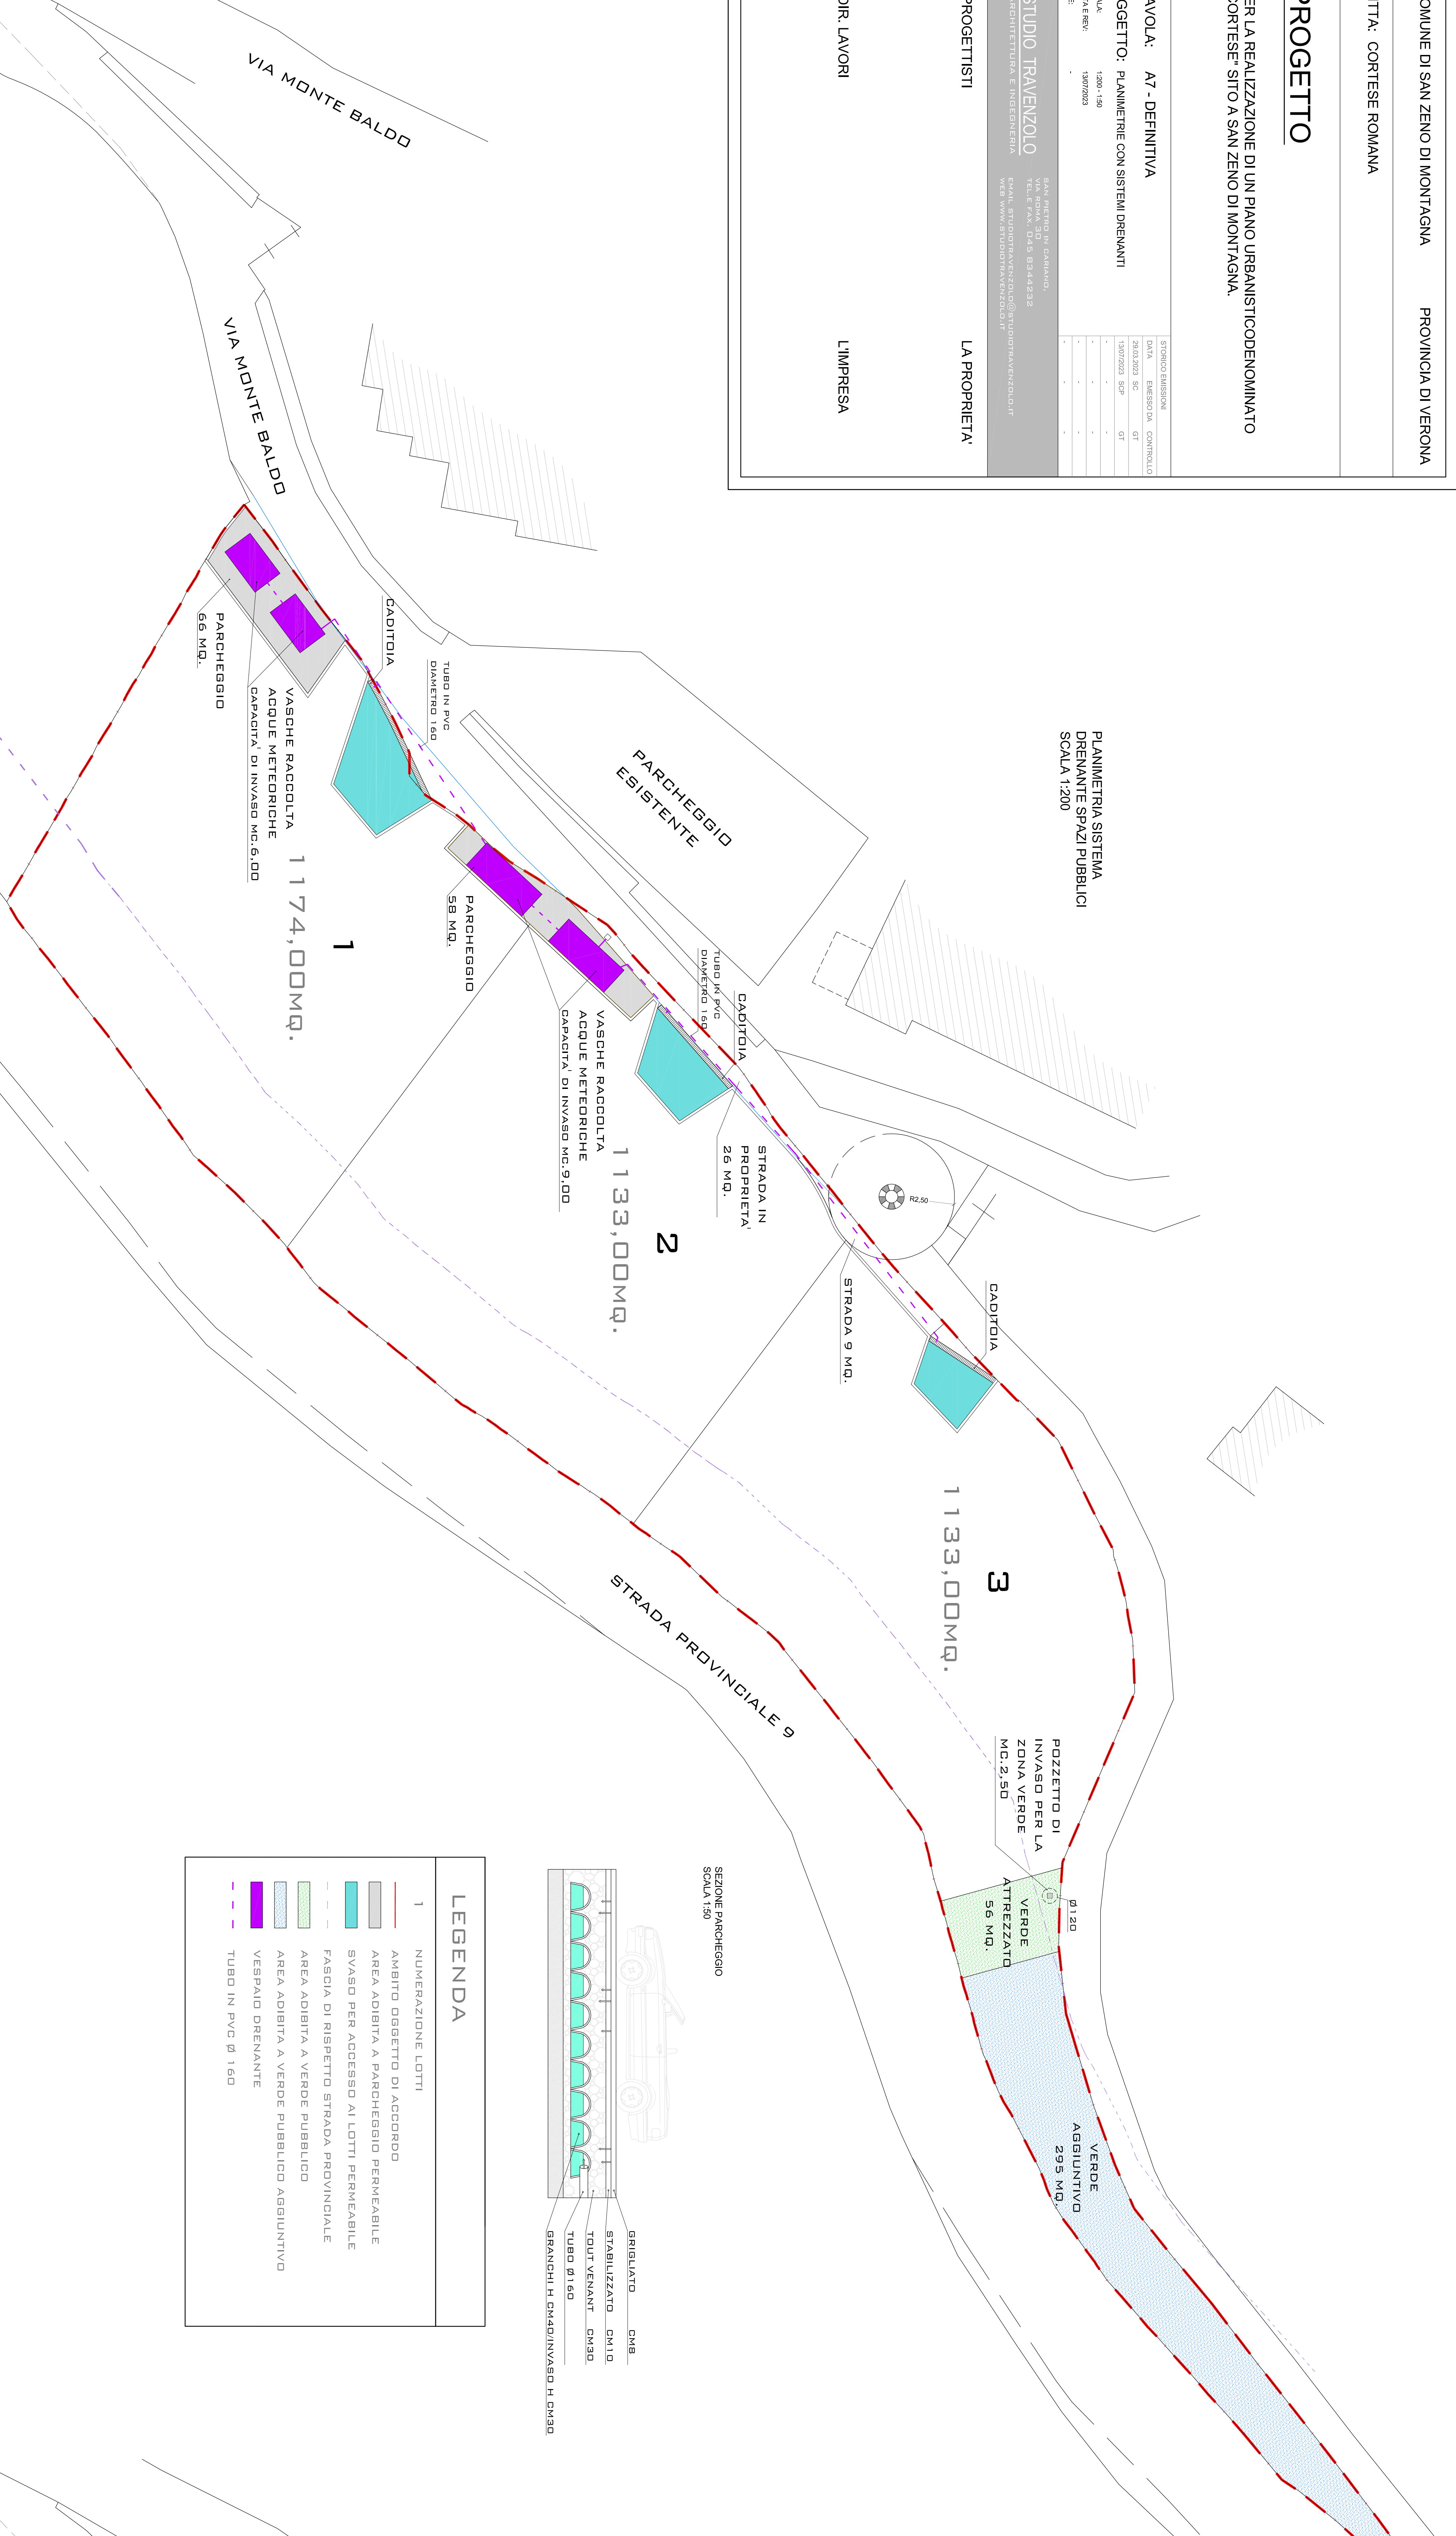

**LEGENDA**

- 1 NUOVERAZIONE LOTTI
- AMBITO OGGETTO DI ACCORDO
- AREA ADIBITA A PARCHEGGIO PERMEABILE
- SVASO PER ACCESSO AI LOTTI PERMEABILE
- FASCIA DI RISPETTO STRADA PROVINCIALE
- AREA ADIBITA A VERDE PUBBLICO
- AREA ADIBITA A VERDE PUBBLICO AGGIUNTIVO
- VESPAIO DRENANTE
- TUBO IN PVC Ø 160

PLANIMETRIA SISTEMA DRENANTE LOTTI  
SCALA 1:200

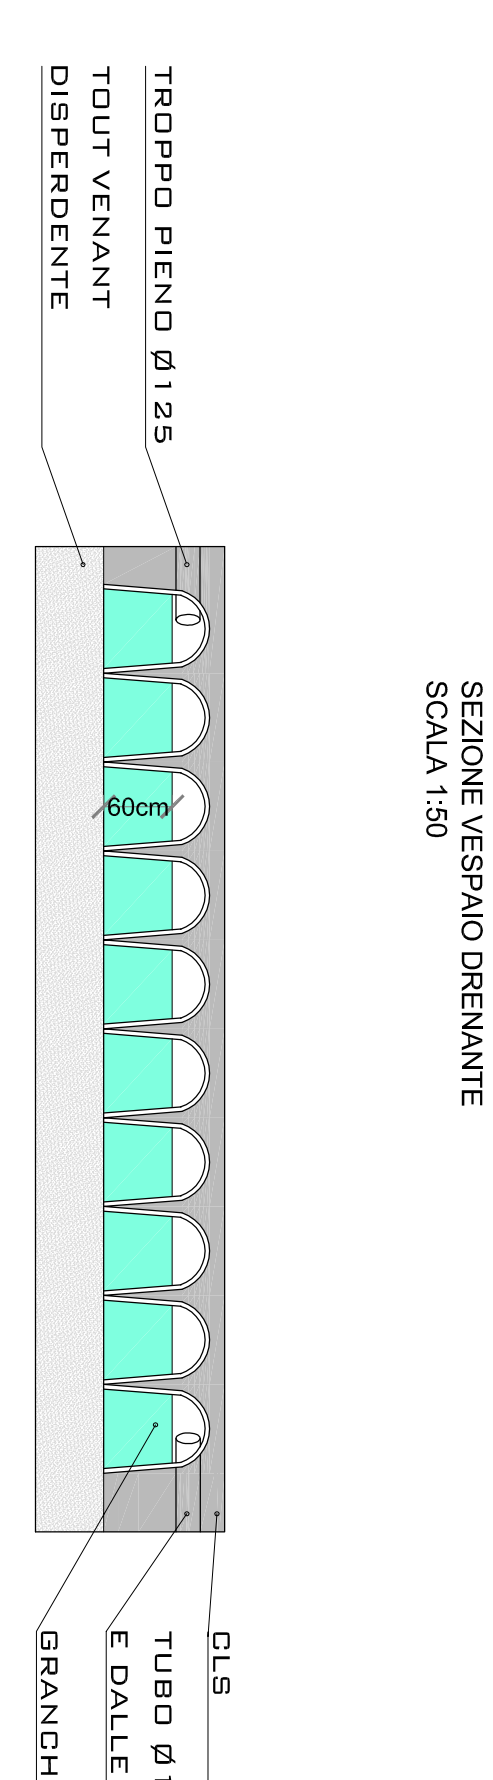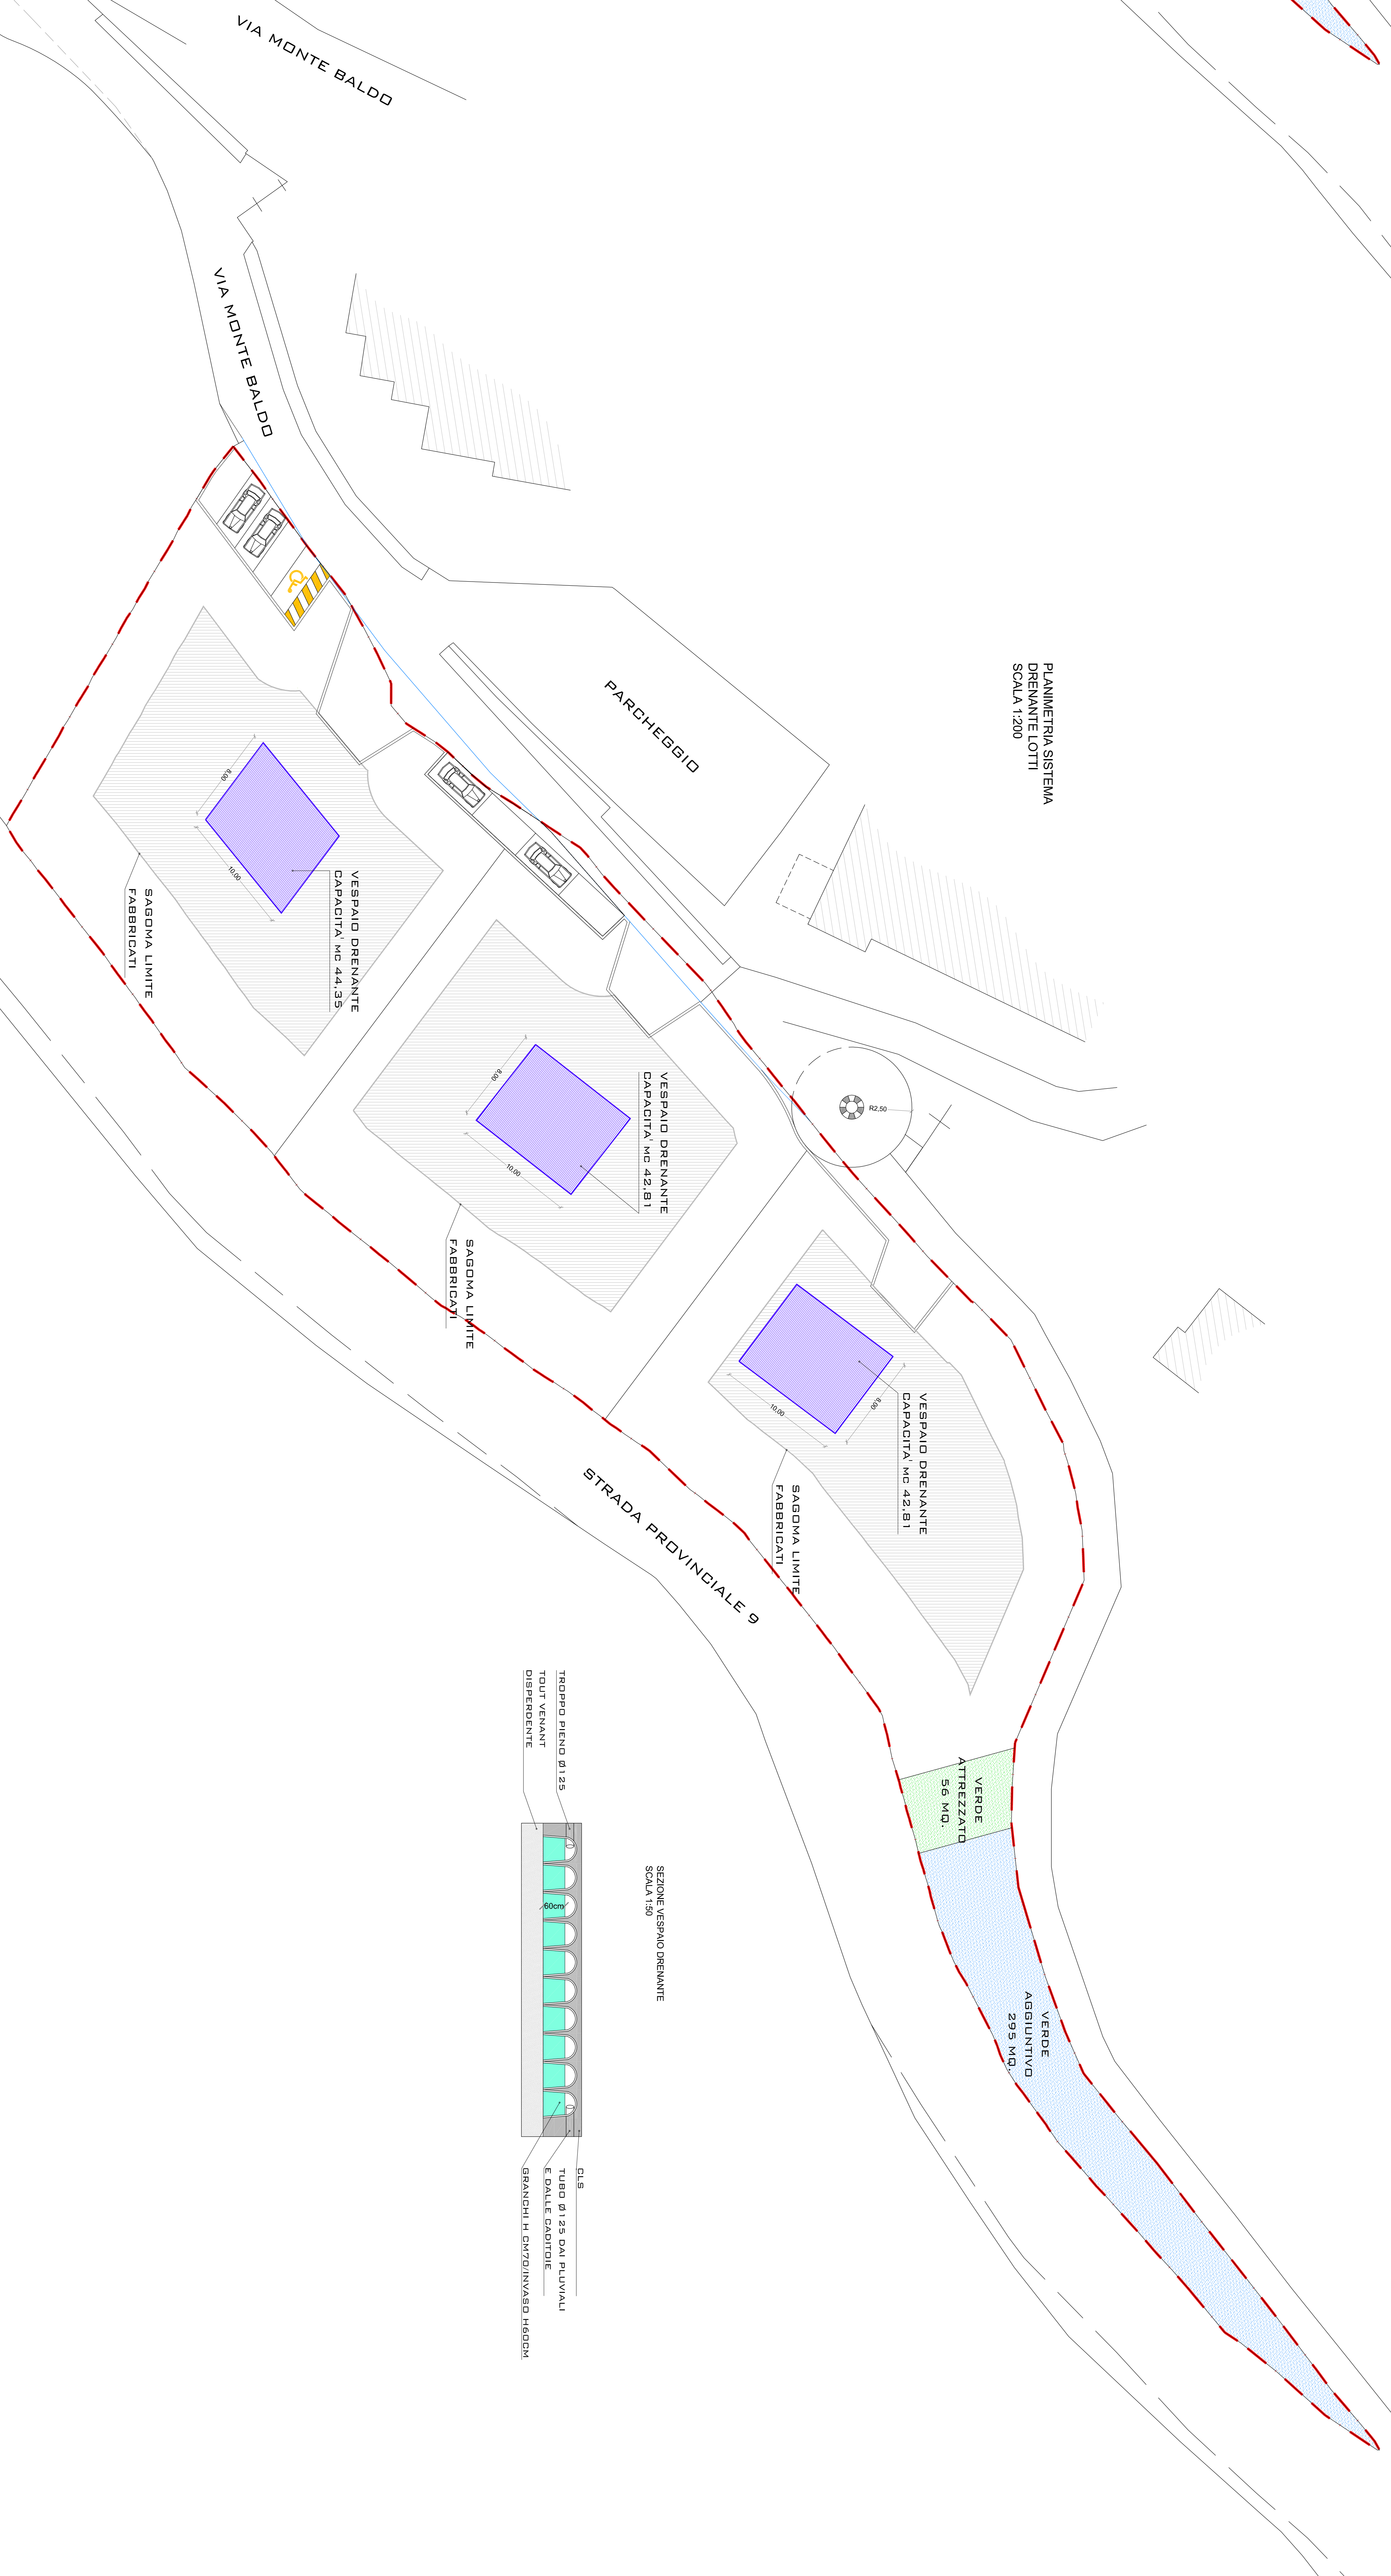

**LEGENDA**

- 1 NUOVERAZIONE LOTTI
- AMBITO OGGETTO DI ACCORDO
- AREA ADIBITA A PARCHEGGIO PERMEABILE
- SVASO PER ACCESSO AI LOTTI PERMEABILE
- FASCIA DI RISPETTO STRADA PROVINCIALE
- AREA ADIBITA A VERDE PUBBLICO
- AREA ADIBITA A VERDE PUBBLICO AGGIUNTIVO
- VESPAIO DRENANTE
- TUBO IN PVC Ø 160