
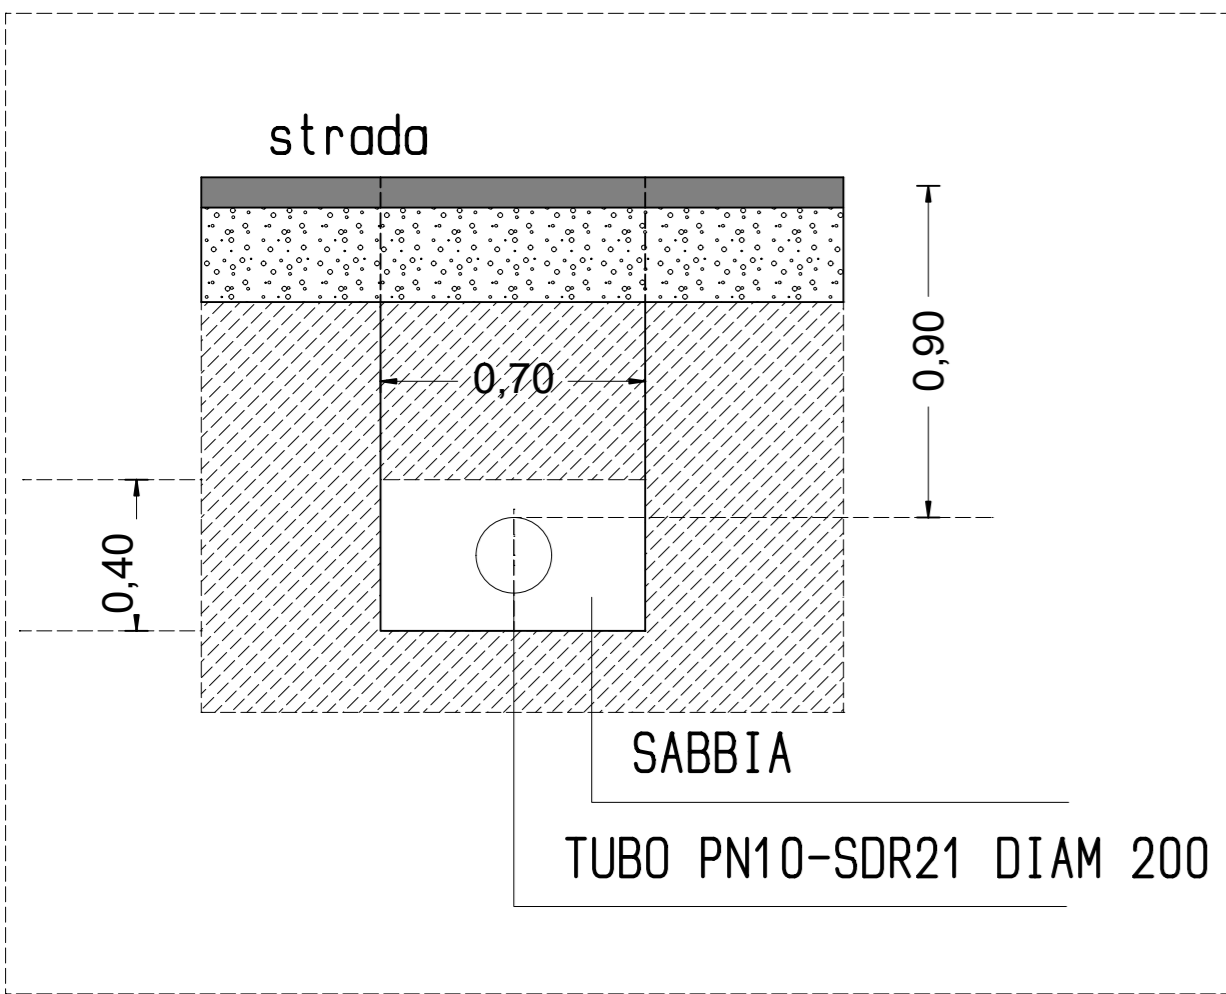


STUDIO TECNICO - ARCHITETTO - AGOSTINO GAMBINO
 VIA CAPRA 1/B - 37010 SAN ZENO DI MONTAGNA (VR) - TEL. 045 7285460 - DEL. 335 426845


COMUNE DI : SAN ZENO DI MONTAGNA
OGGETTO: PIANO ATTUATIVO RESIDENZIALE "PORA"

TRV. **7** **DISEGNO: FOGNATURA**
PROPRIETARIO: - CASTELLANI CIPRIANO -
 - CASTELLANI PAOLO -
SCALA: 1:500 **REVISIONE IN DATA: 30/11/2023**

PROGETTISTA: **DIR. LAVORI:** **IMPRESA:** **PROPRIETARIO:**

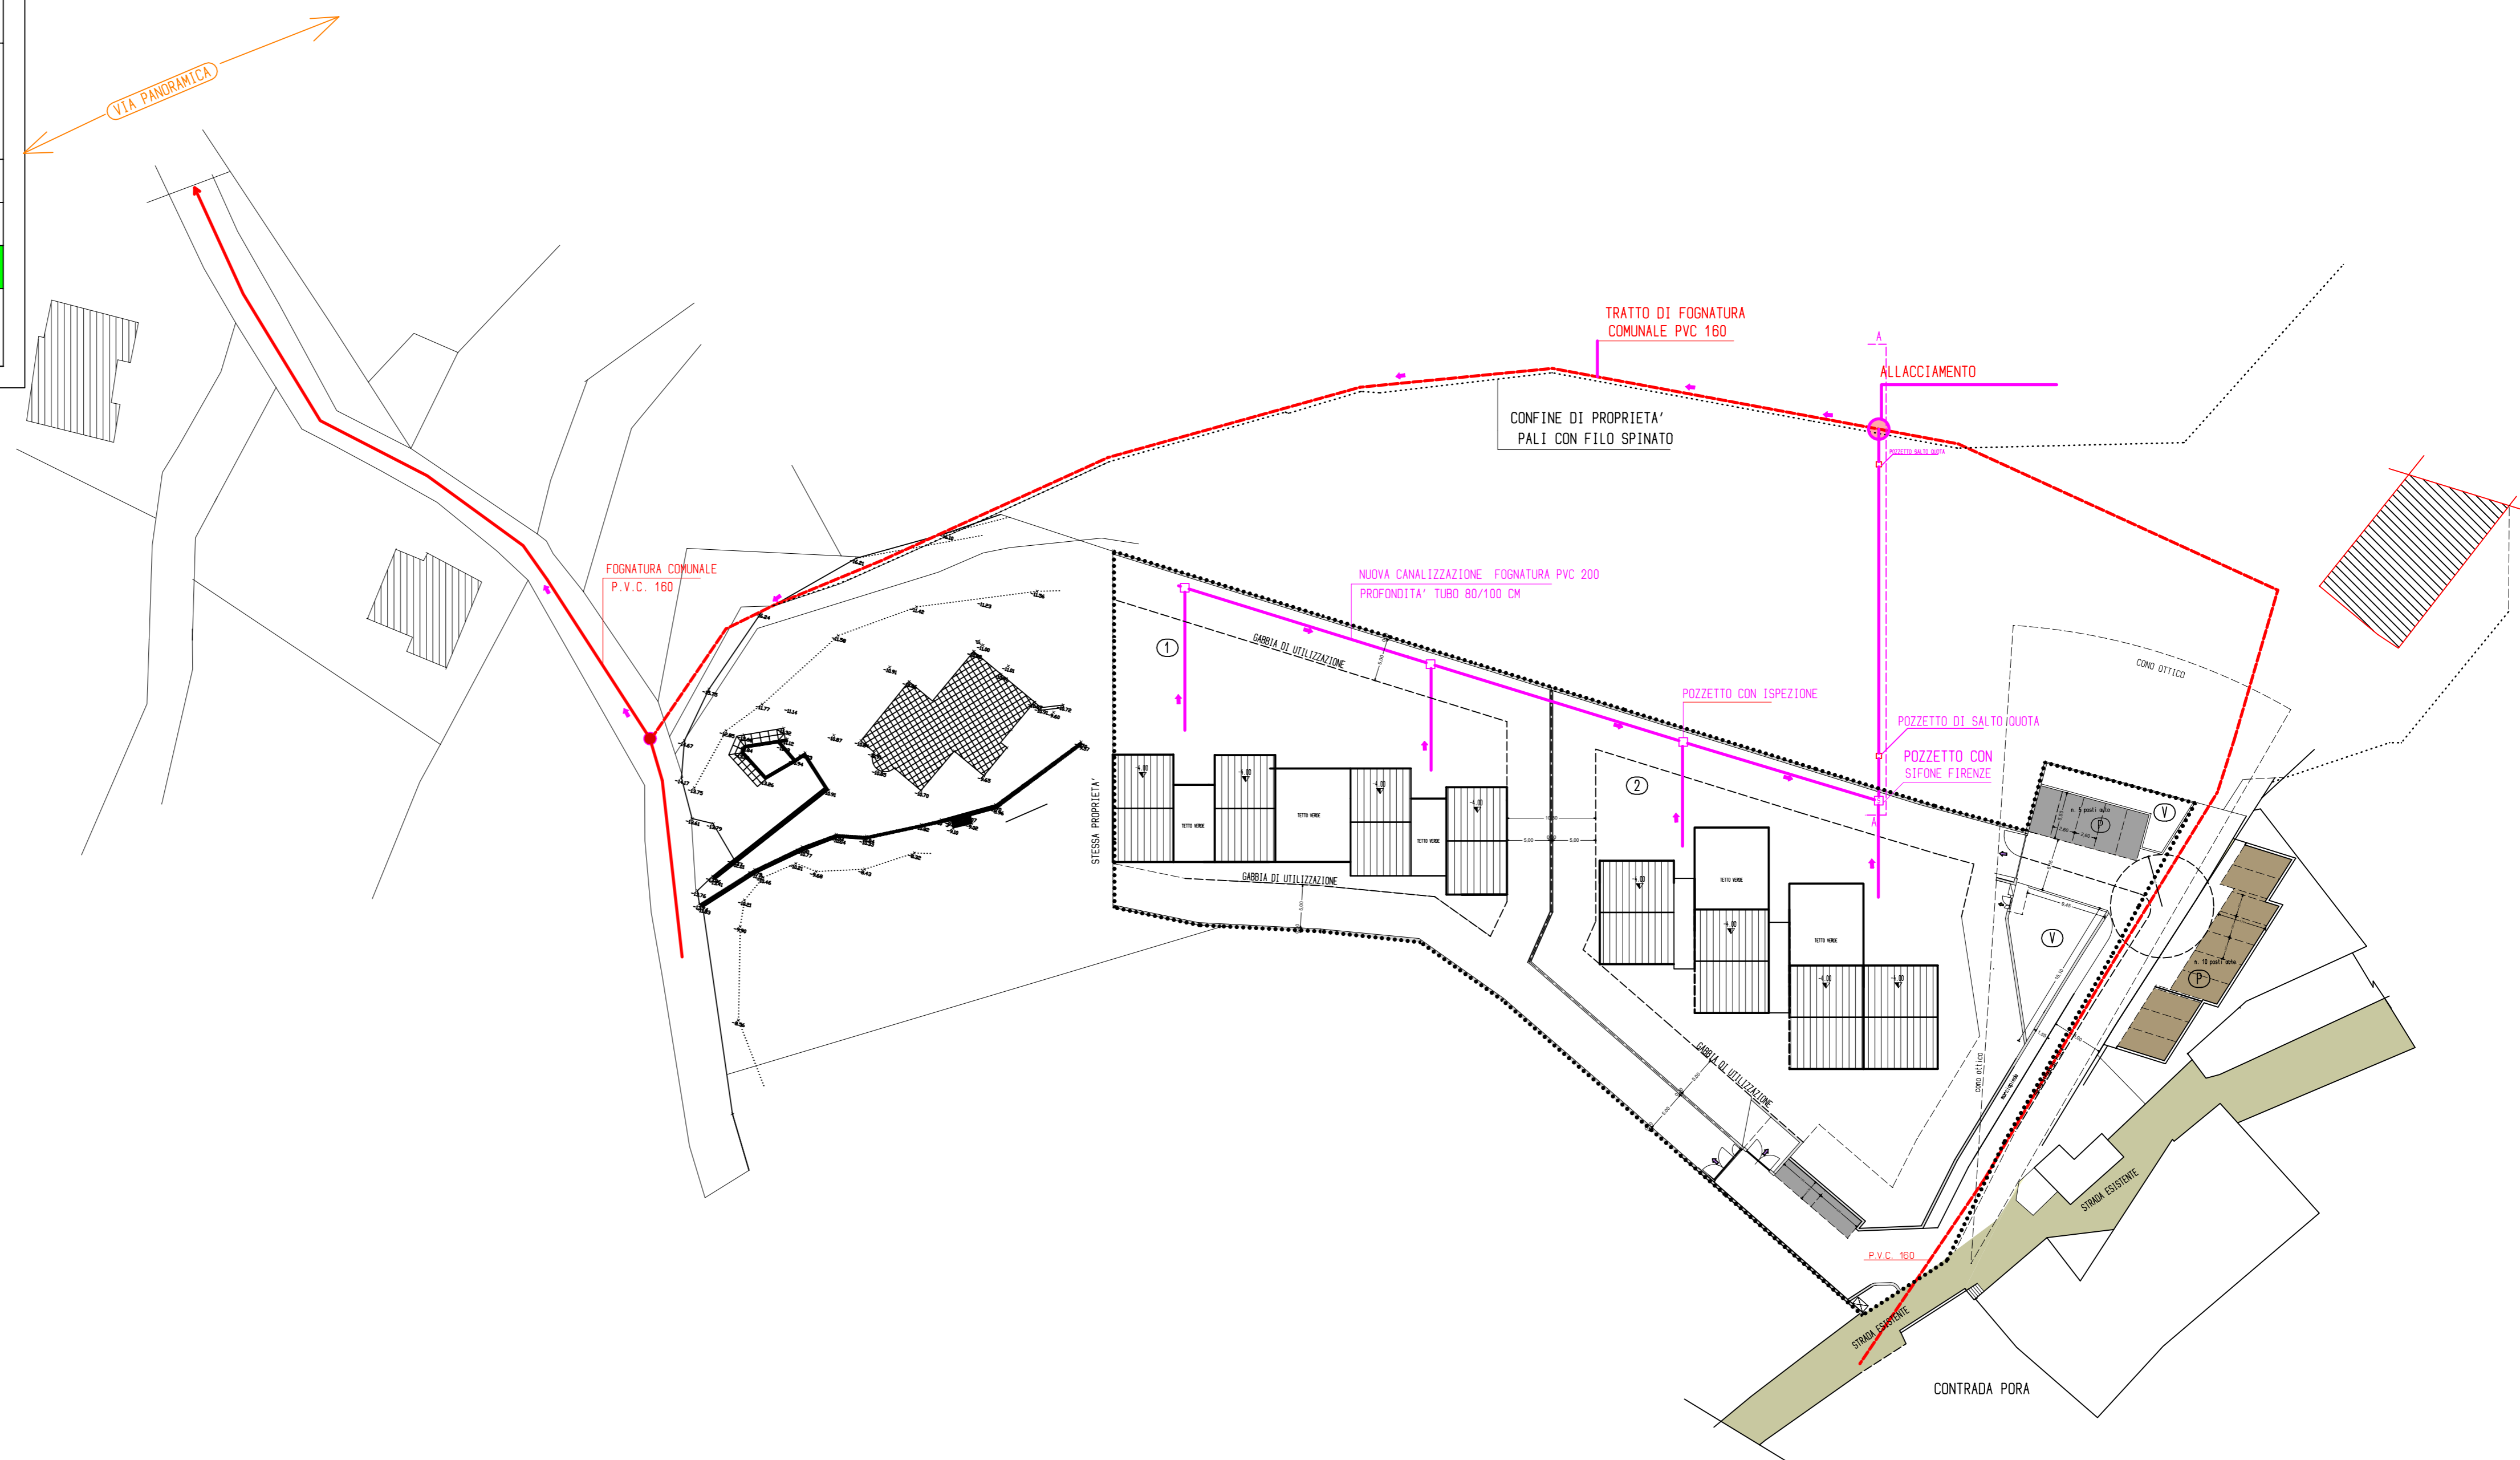

CONDOTTA FOGNARIA

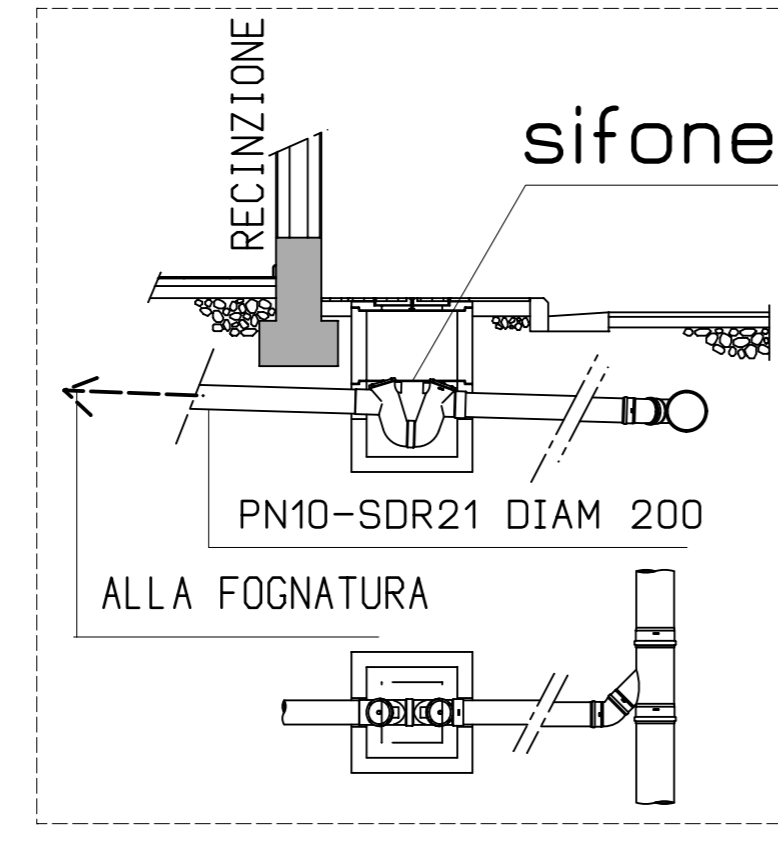

SIFONE

